

1:200

1:200



55

179

1

DP 1085

104

4

6

23

188

13

96

30.

DP 1089

DP 1086

Piton
624.91 m

5

DP 1080

106

← La Venoge ←

BALANCE AU SOL
POUR VEHICULE
ET LOCAL DE
MECANISME DE
PESAGE

84

330p

7

✂

32

/

6

る

る

5

28

- LIMITE DE PROPRIETE CADASTRALE
- LIMITE DE PROPRIETE SELON RELEVÉ 2023
- LIMITE DE CONSTRUCTION SELON PLAN APPROUVÉ

Maître d'ouvrage Commune de Curanens			Phase RELEVES	N° de plan 2305_REL_01a
				Echelle 1/200
Projet Ilot de l'Hôtel de France Cuarnens			Nom du plan SITUATION	Date 14.05.23
N° du projet	N° de parcelle		Nom des vues TOITURE - SITUATION	Modif. 30.07.23
2305_Cuarnens	104/106	589/1089 m2		Format A2
				Dessin spo

Ingenieur civil & architecture
Inea ingénierie civile & architecture sàrl
Ch. de la Marjolatte 53 - 1052 Le Mont - M +4179 410 1453 - inea@inea.me

/Users/sporscha/Library/Mobile Documents/com~apple~CloudDocs/Inea/AFFAIRES/2305_CUARNENS/PLANS/ARCHICAD/2305_Cuarnens_02.pln




Maître d'ouvrage Commune de Curanens		Phase RELEVES	N° de plan 2305_REL_02
Projet Ilot de l'Hôtel de France Cuamens		Nom du plan VUE EN PLAN DU REZ INFERIEUR	Echelle 1/100
N° du projet 2305_Cuamens	N° de parcelle 104/106	Date 14.05.23	Modif. —, —, —
589/1089 m2		Nom des vues REZ INFERIEUR	Format A2
Ingénieur civil & architecture Inea ingénierie civile & architecture sàrl Ch. de la Marjolatte 53 - 1052 Le Mont - M +4179 410 1453 - inea@inea.me		Dessin spo	



Maître d'ouvrage Commune de Curanens		Phase RELEVES	N° de plan 2305_REL_03
Projet Ilot de l'Hôtel de France Cuarnens		Nom du plan	Echelle 1/100
		VUE EN PLAN DU REZ SUPERIEUR	Date 14.05.23
N° du projet	N° de parcelle	Nom des vues	Modif. —, —, —
2305_Cuarnens	104/106 589/1089 m2	REZ SUPERIEUR	Format A2
Ingénieur civil & architecture Inea ingénierie civile & architecture sàrl Ch. de la Marjolatte 53 - 1052 Le Mont - M +4179 410 1453 - inea@inea.me			Dessin spo



Maître d'ouvrage Commune de Curanens		Phase RELEVES	N° de plan 2305_REL_04
Projet Ilot de l'Hôtel de France Cuamens		Nom du plan VUE EN PLAN DU 1ER ETAGE	Echelle 1/100
N° du projet 2305_Cuamens	N° de parcelle 104/106	Nom des vues 1ER ETAGE	Date 14.05.23
589/1089 m2		Format A2	Modif. —, —, —
Ingénieur civil & architecture Inea ingénierie civile & architecture sàrl Ch. de la Marjolatte 53 - 1052 Le Mont - M +4179 410 1453 - inea@inea.me		Dessin spo	

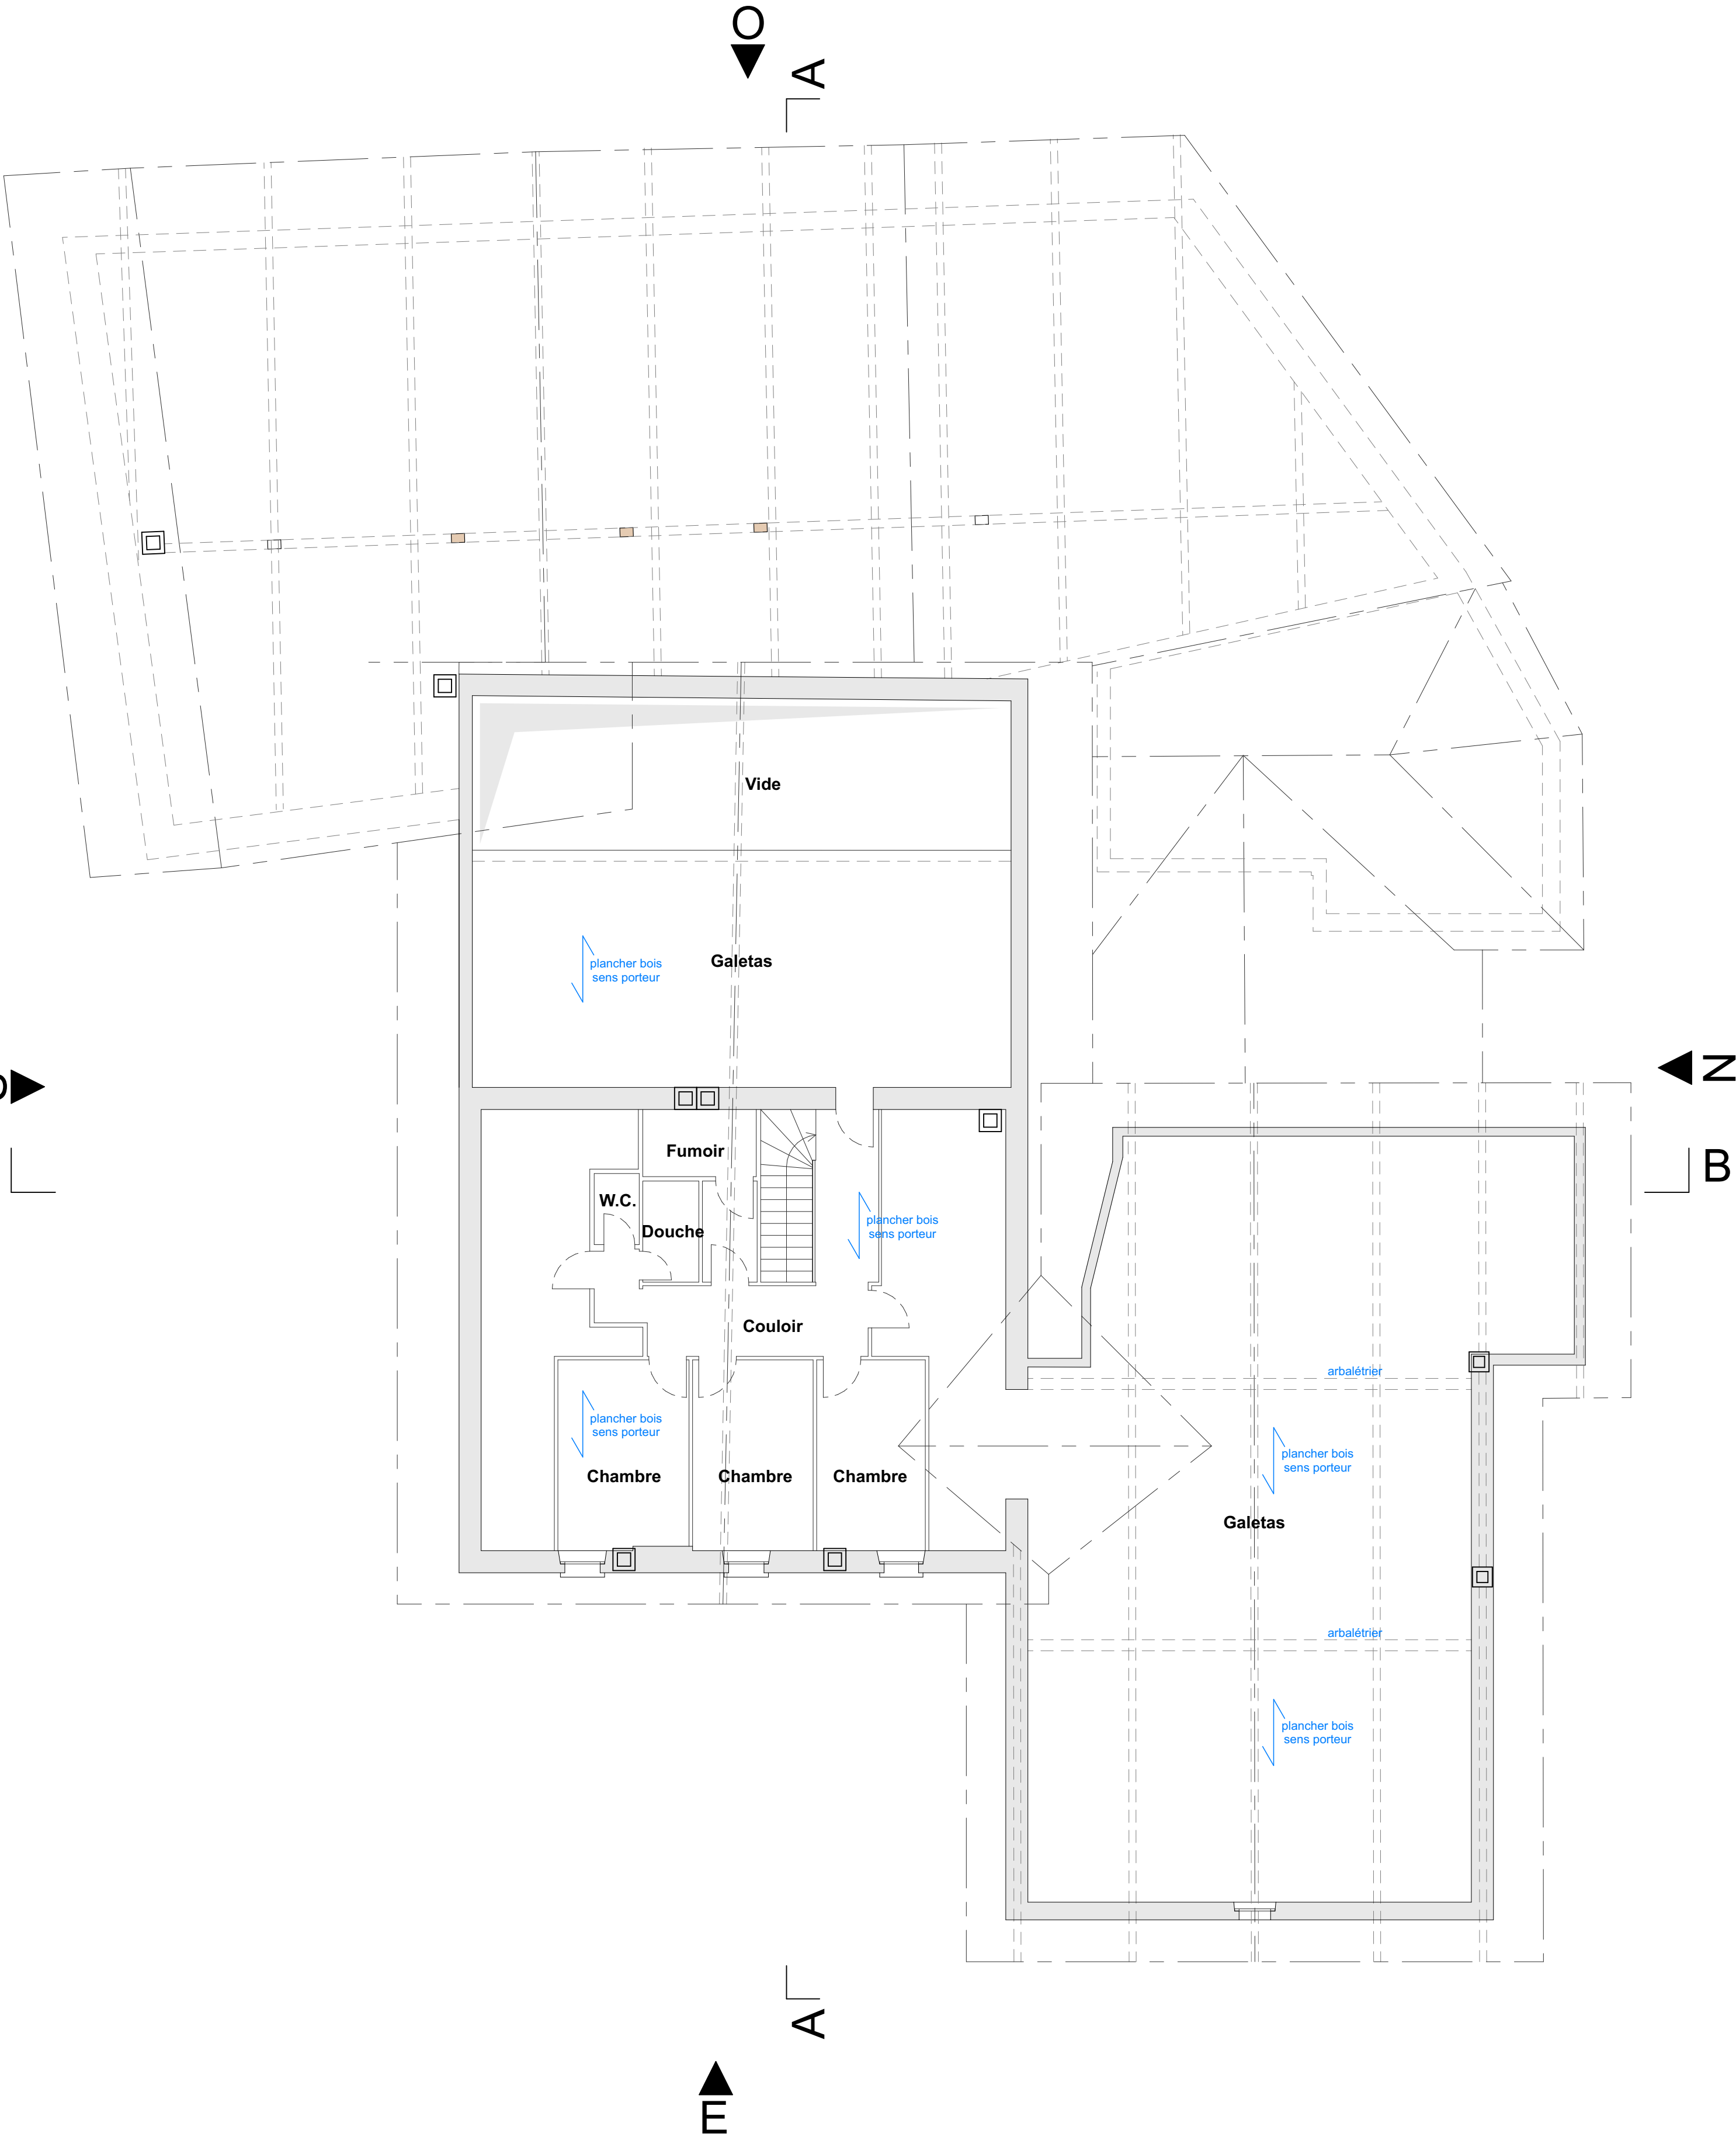

Maître d'ouvrage Commune de Curanens		Phase RELEVES	N° de plan 2305_REL_05
Projet Ilot de l'Hôtel de France Cuarnens		Nom du plan VUE EN PLAN DE L'ATTIQUE	Echelle 1/100
N° du projet 2305_Cuarnens	N° de parcelle 104/106 589/1089 m2	Date 14.05.23	Modif. —, —, —
Ingénieur civil & architecture Inea ingénierie civile & architecture sàrl Ch. de la Marjolatte 53 - 1052 Le Mont - M +4179 410 1453 - inea@inea.me		Nom des vues ATTIQUE	Format A2
			Dessin spo

Elévation
Façade Est
1:100



Elévation
Façade Ouest
1:100



Maître d'ouvrage Commune de Curanens		Phase RELEVES	N° de plan 2305_REL_06
Projet Ilot de l'Hôtel de France Cuarnens		Nom du plan ELEVATION DES FACADES EST ET OUEST	Echelle 1/100
N° du projet 2305_Cuarnens	N° de parcelle 104/106	Date 14.05.23	Modif. —, —, —
589/1089 m2		Nom des vues FACADE EST - FACADE OUEST	Format A2
Ingénieur civil & architecture Inea ingénierie civile & architecture sàrl Ch. de la Marjolatte 53 - 1052 Le Mont - M +4179 410 1453 - inea@inea.me		Dessin spo	

Elévation
Façade Nord
1:100




Elévation
Façade Sud
1:100




Maître d'ouvrage Commune de Curanens		Phase RELEVES	N° de plan 2305_REL_07
Projet Ilot de l'Hôtel de France Cuarnens		Nom du plan ELEVATION DES FACADES NORD ET SUD	Echelle 1/100
N° du projet 2305_Cuarnens	N° de parcelle 104/106 589/1089 m2	Date 14.05.23	Modif. —, —, —
Ingénieur civil & architecture Inea ingénierie civile & architecture sàrl Ch. de la Marjolatte 53 - 1052 Le Mont - M +4179 410 1453 - inea@inea.me		Nom des vues FACADE NORD - FACADE SUD	Format A2
			Dessin spo


COUPE A-A
1:100

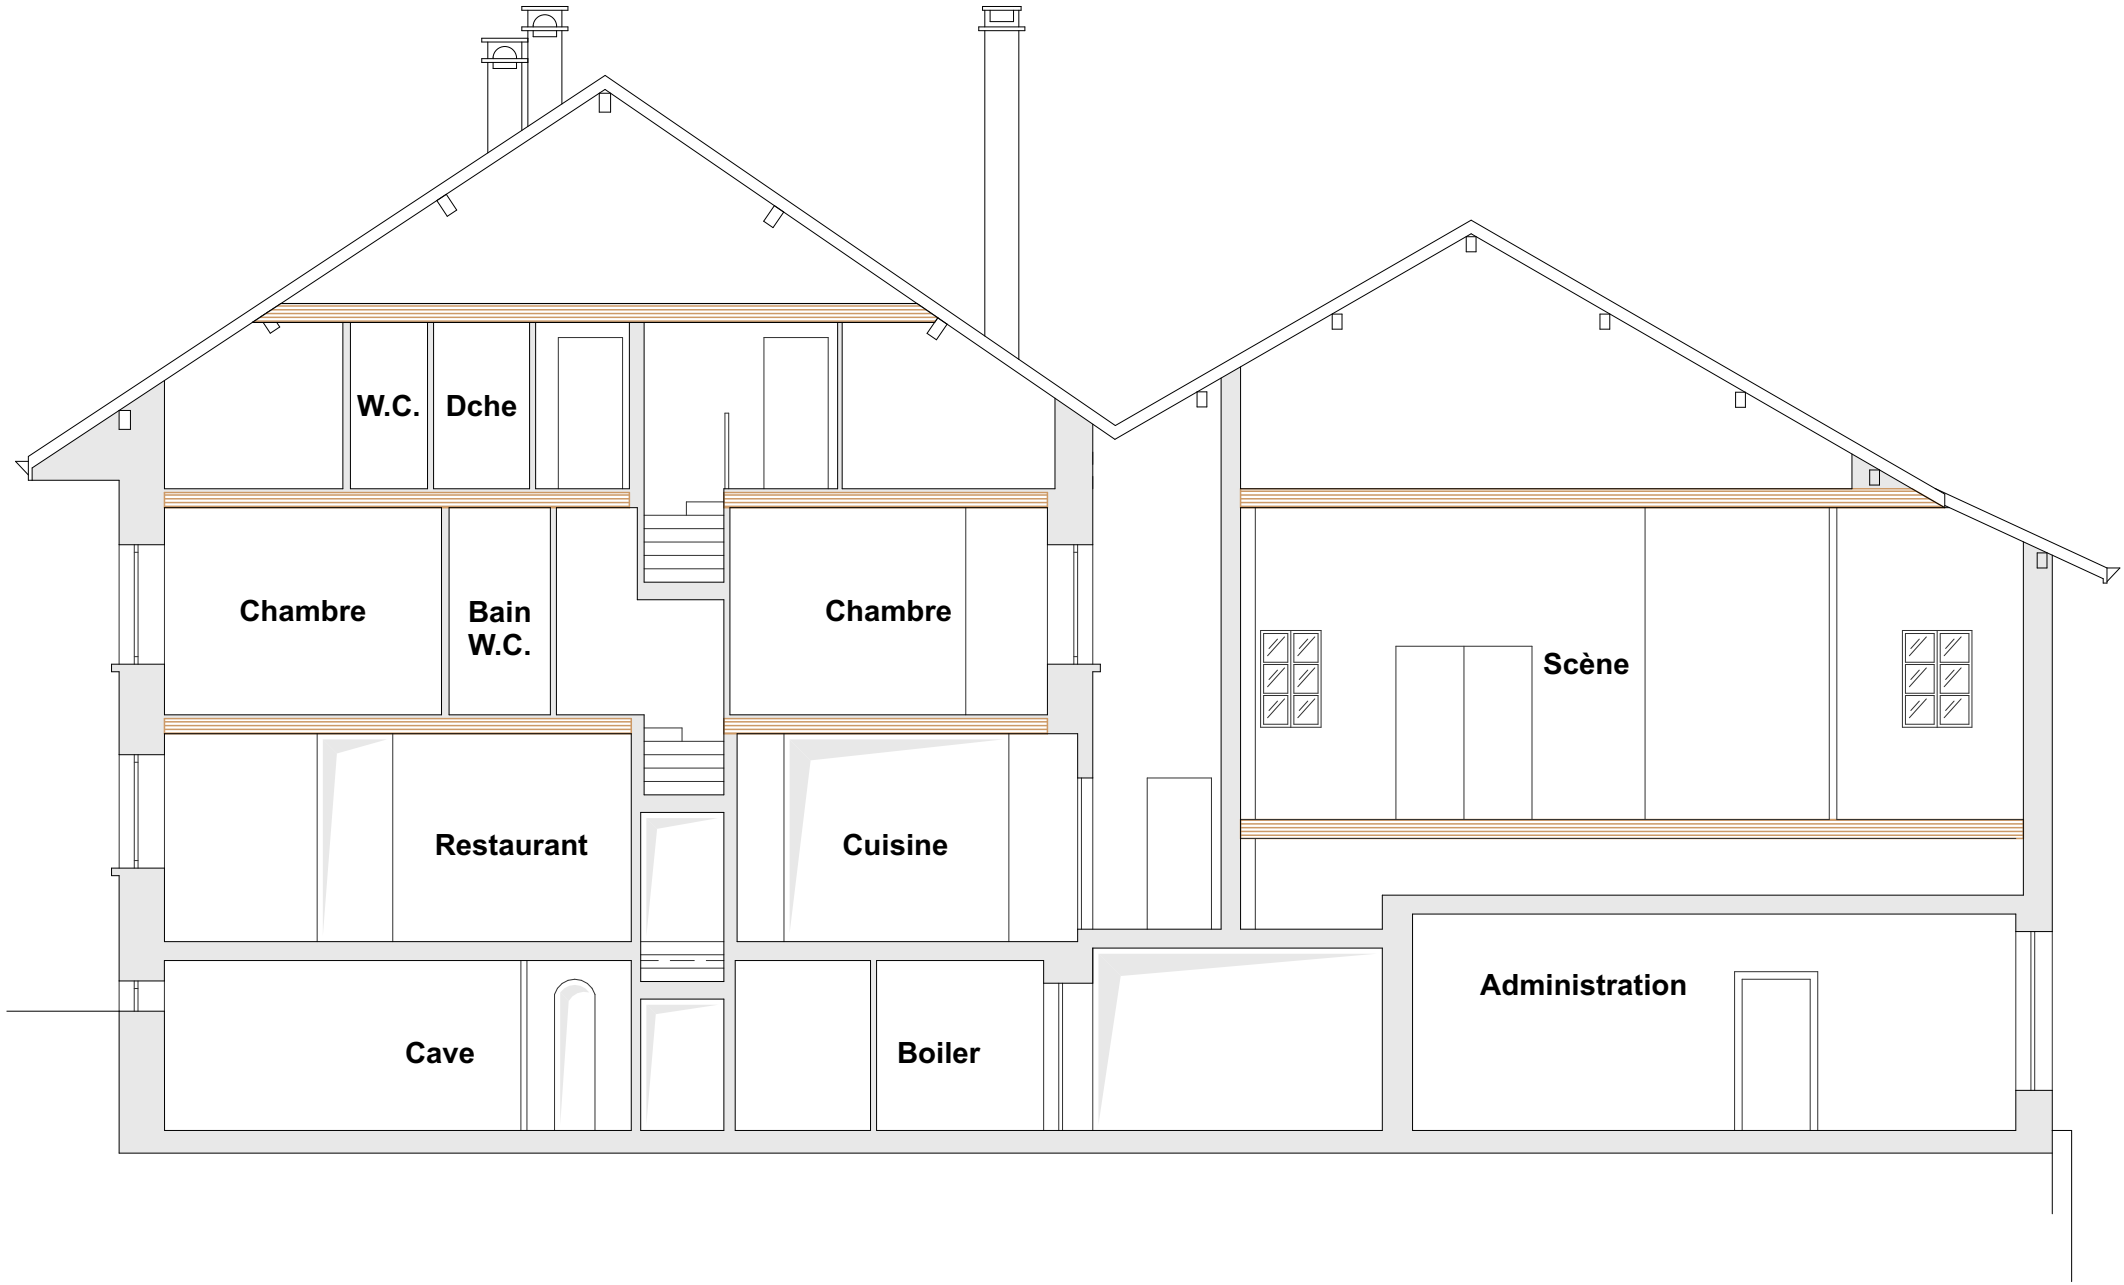

COUPE B-B
1:100

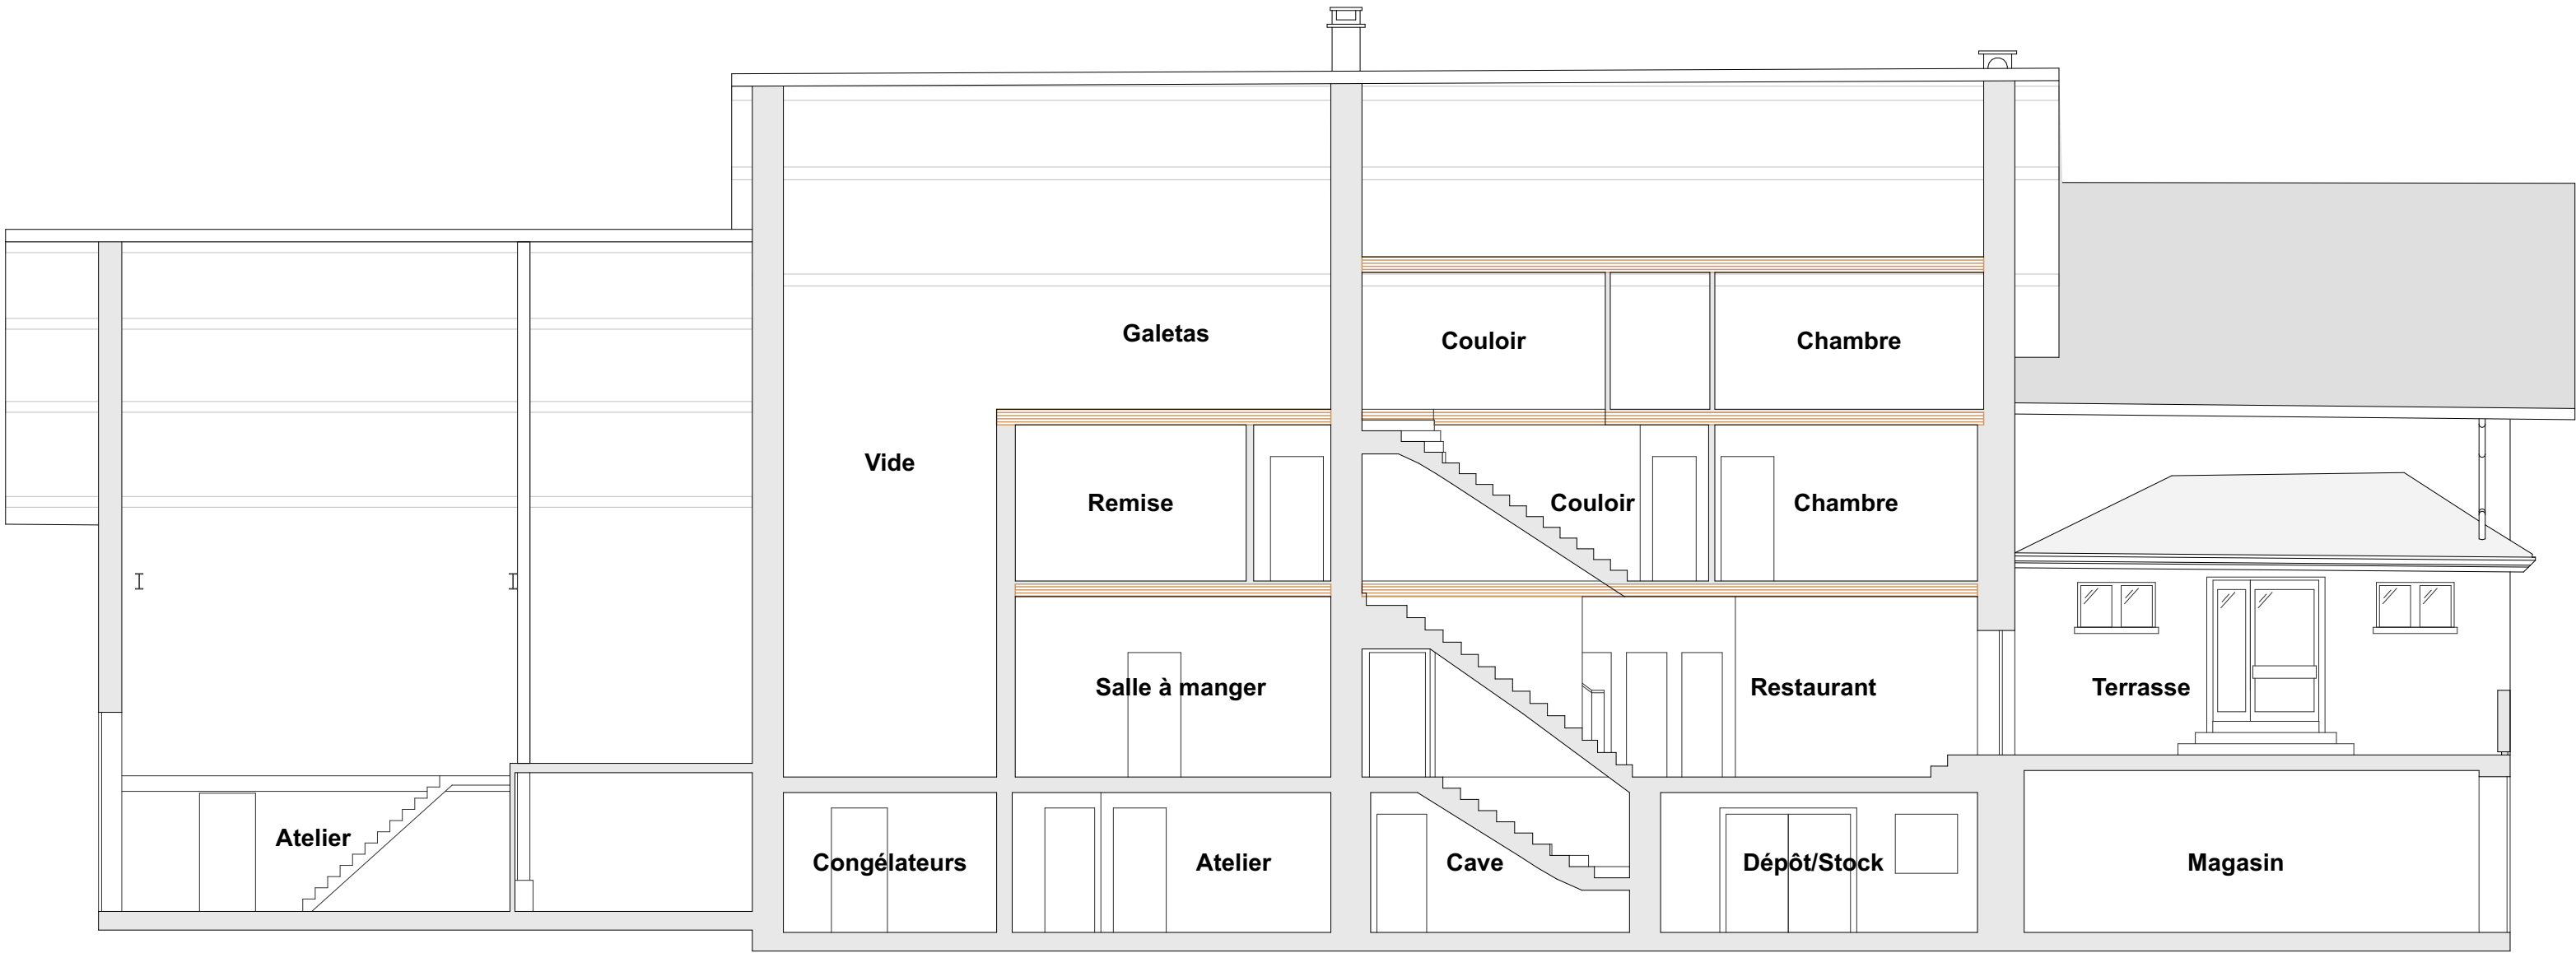


Maître d'ouvrage Commune de Curanens		Phase RELEVES	N° de plan 2305_REL_08
Projet Ilot de l'Hôtel de France Cuarnens		Nom du plan COUPES A ET B	Echelle 1/100
N° du projet 2305_Cuarnens	N° de parcelle 104/106	Date 14.05.23	Modif. —, —, —
589/1089 m2		Nom des vues COUPE A-A - COUPE B-B	Format A2
Ingénieur civil & architecture Inea ingénierie civile & architecture sàrl Ch. de la Marjolatte 53 - 1052 Le Mont - M +4179 410 1453 - inea@inea.me		Dessin spo	

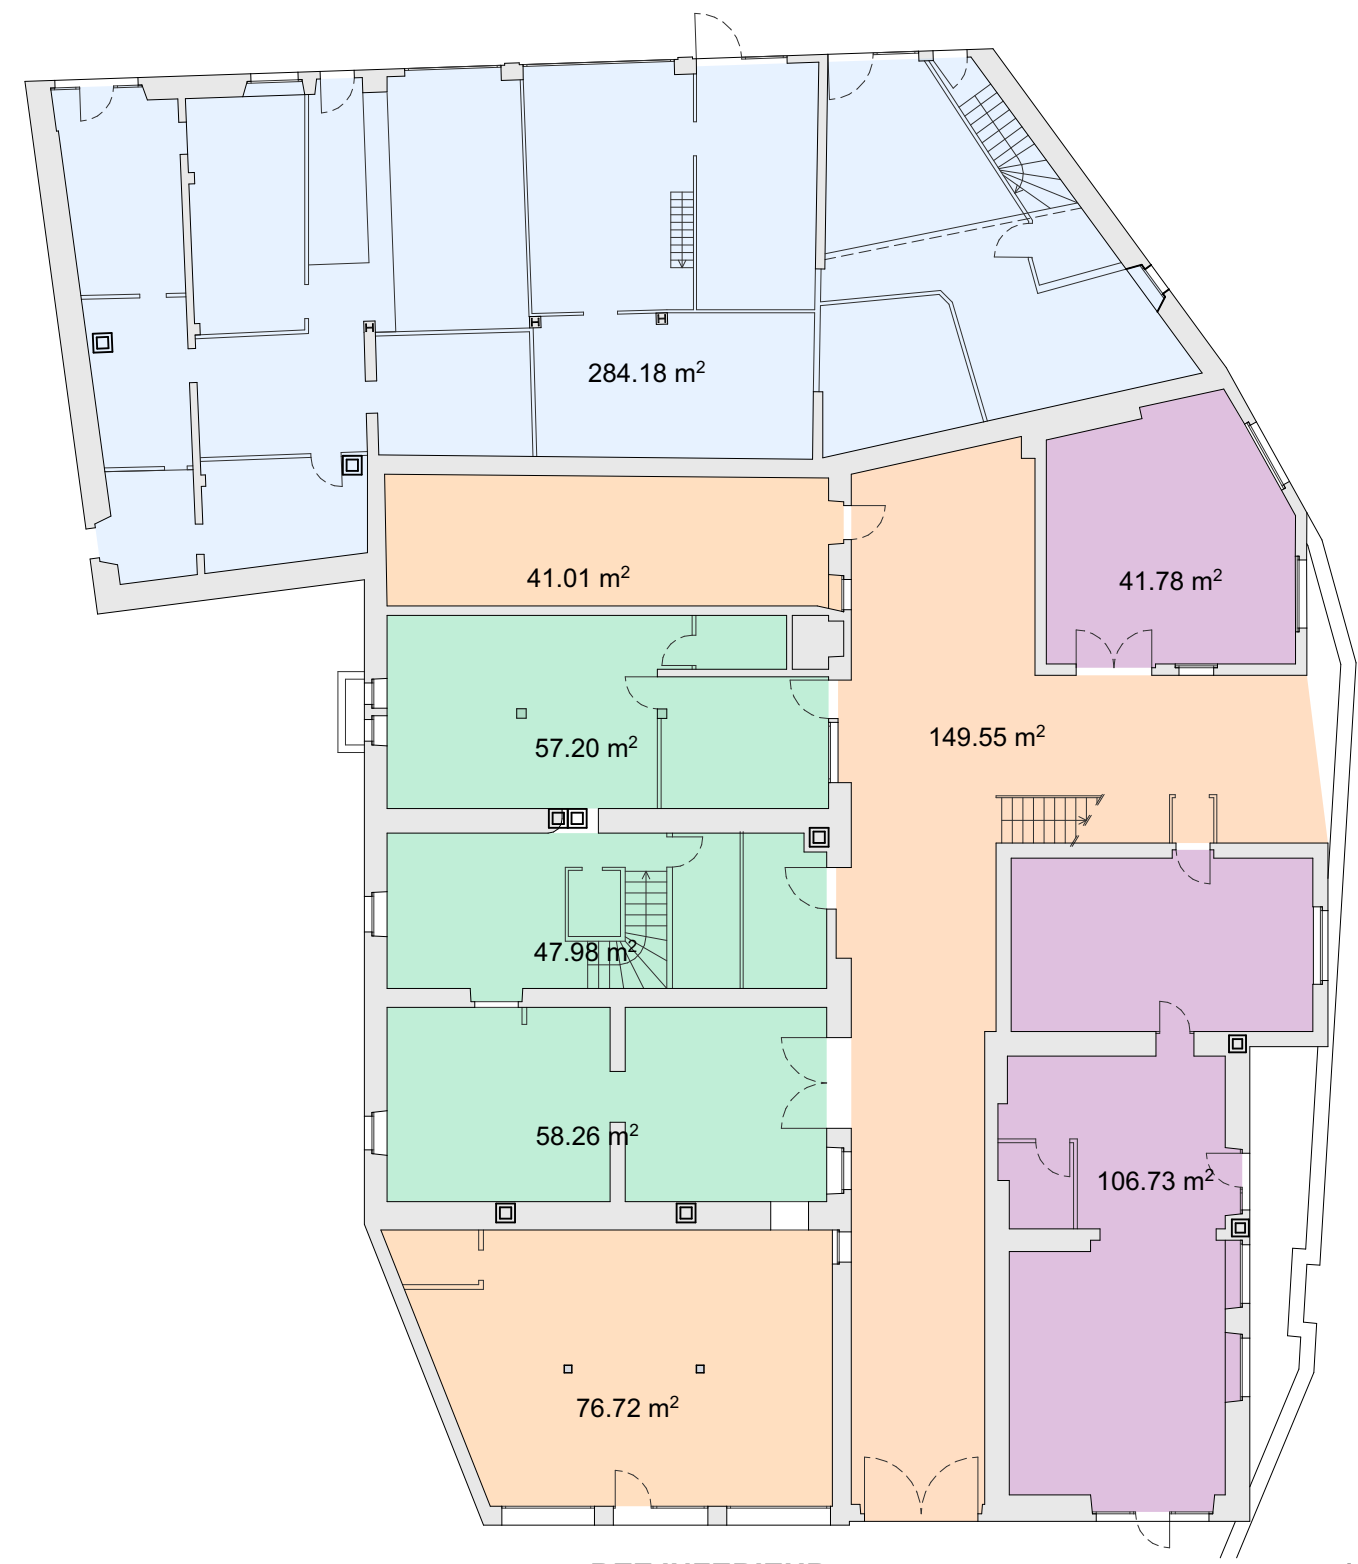


REZ INFERIEUR

1:200

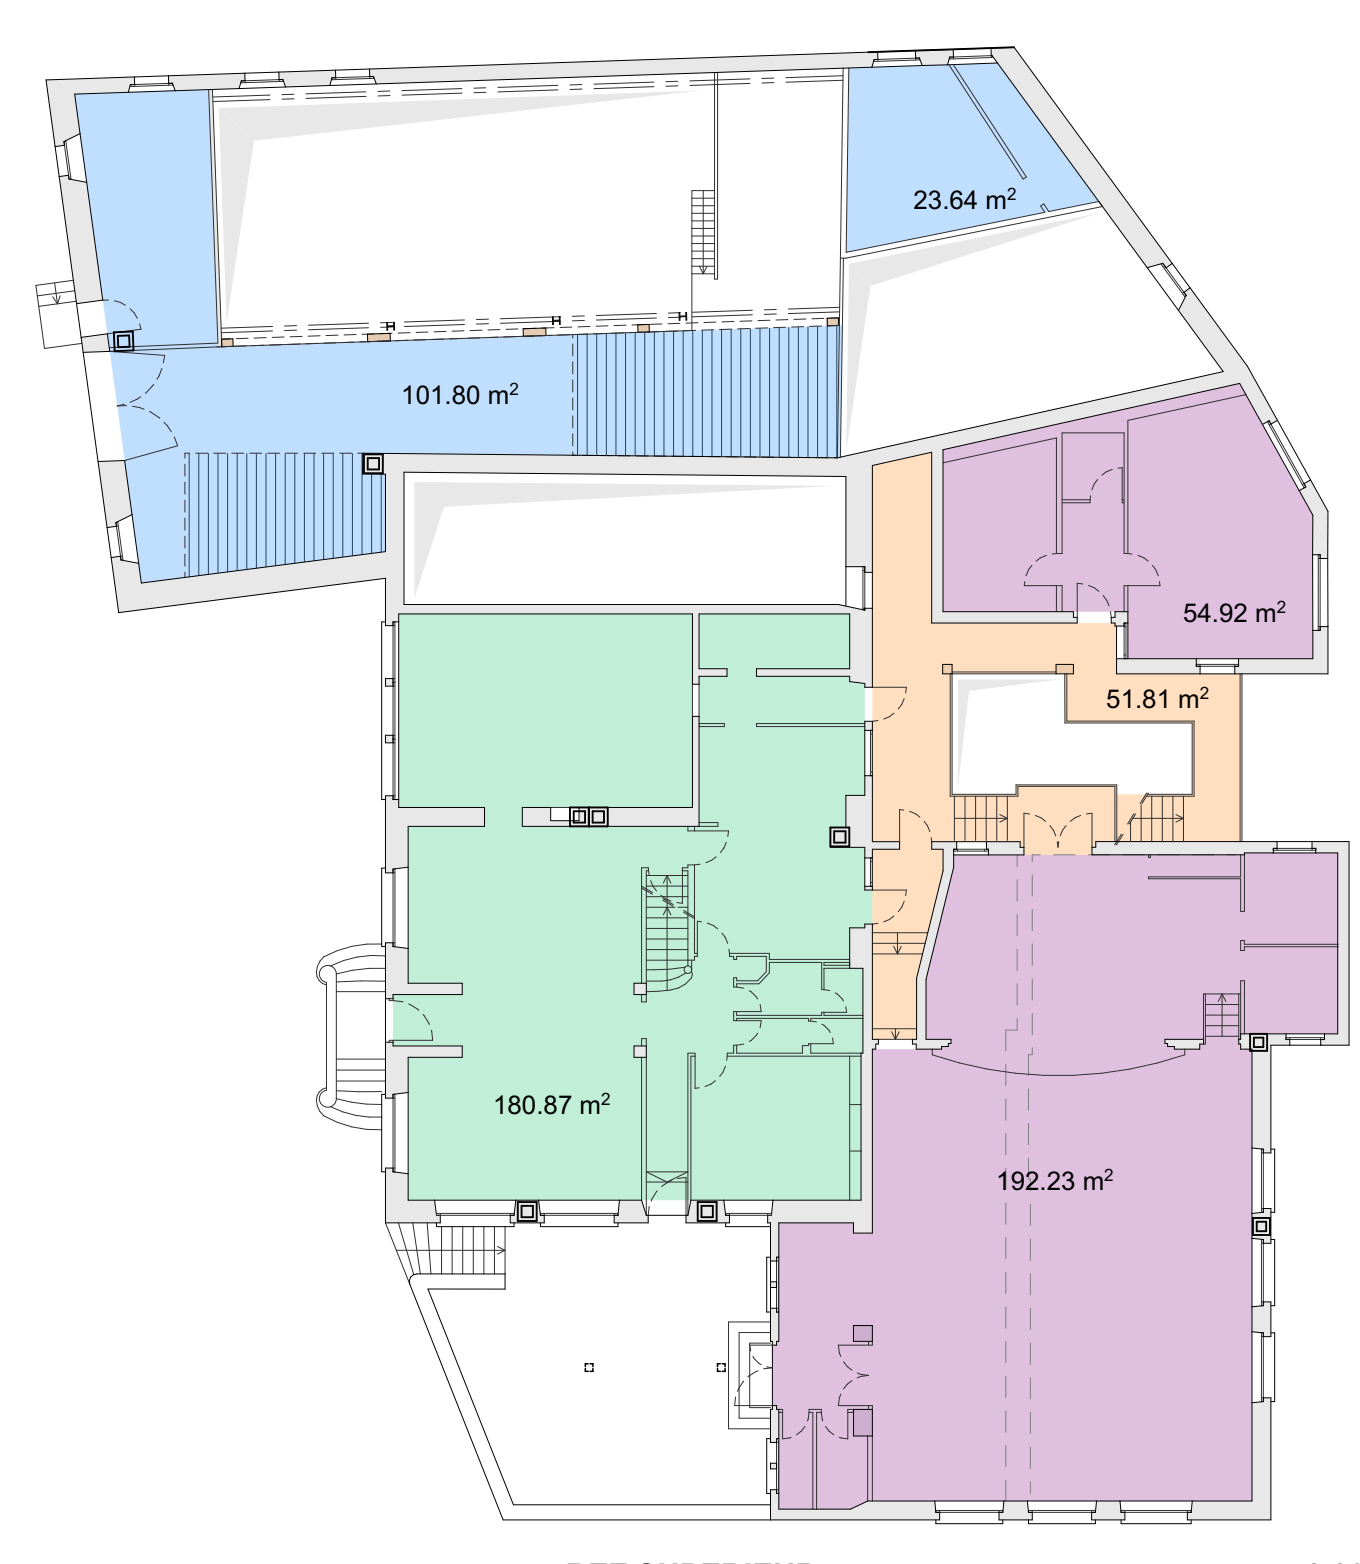


REZ SUPERIEUR

1:200

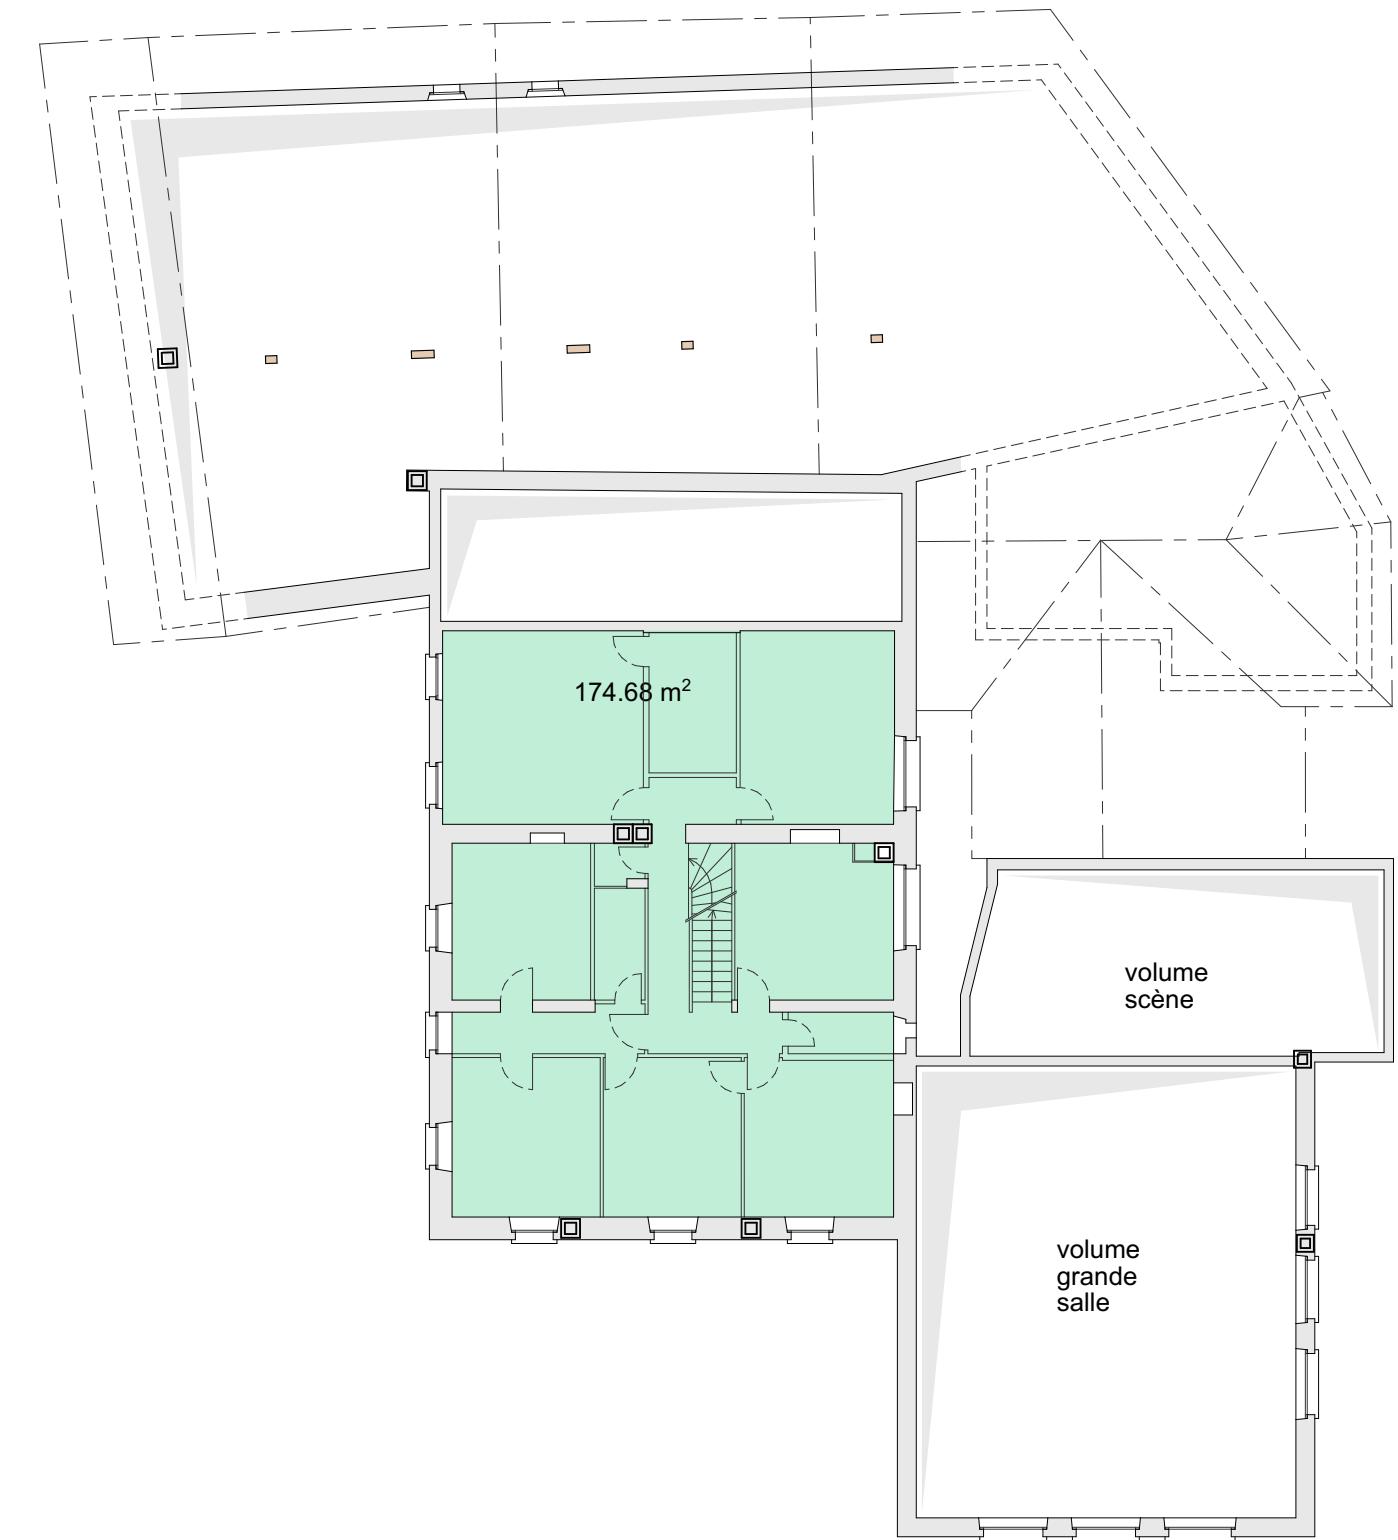

1ER ETAGE

1:200

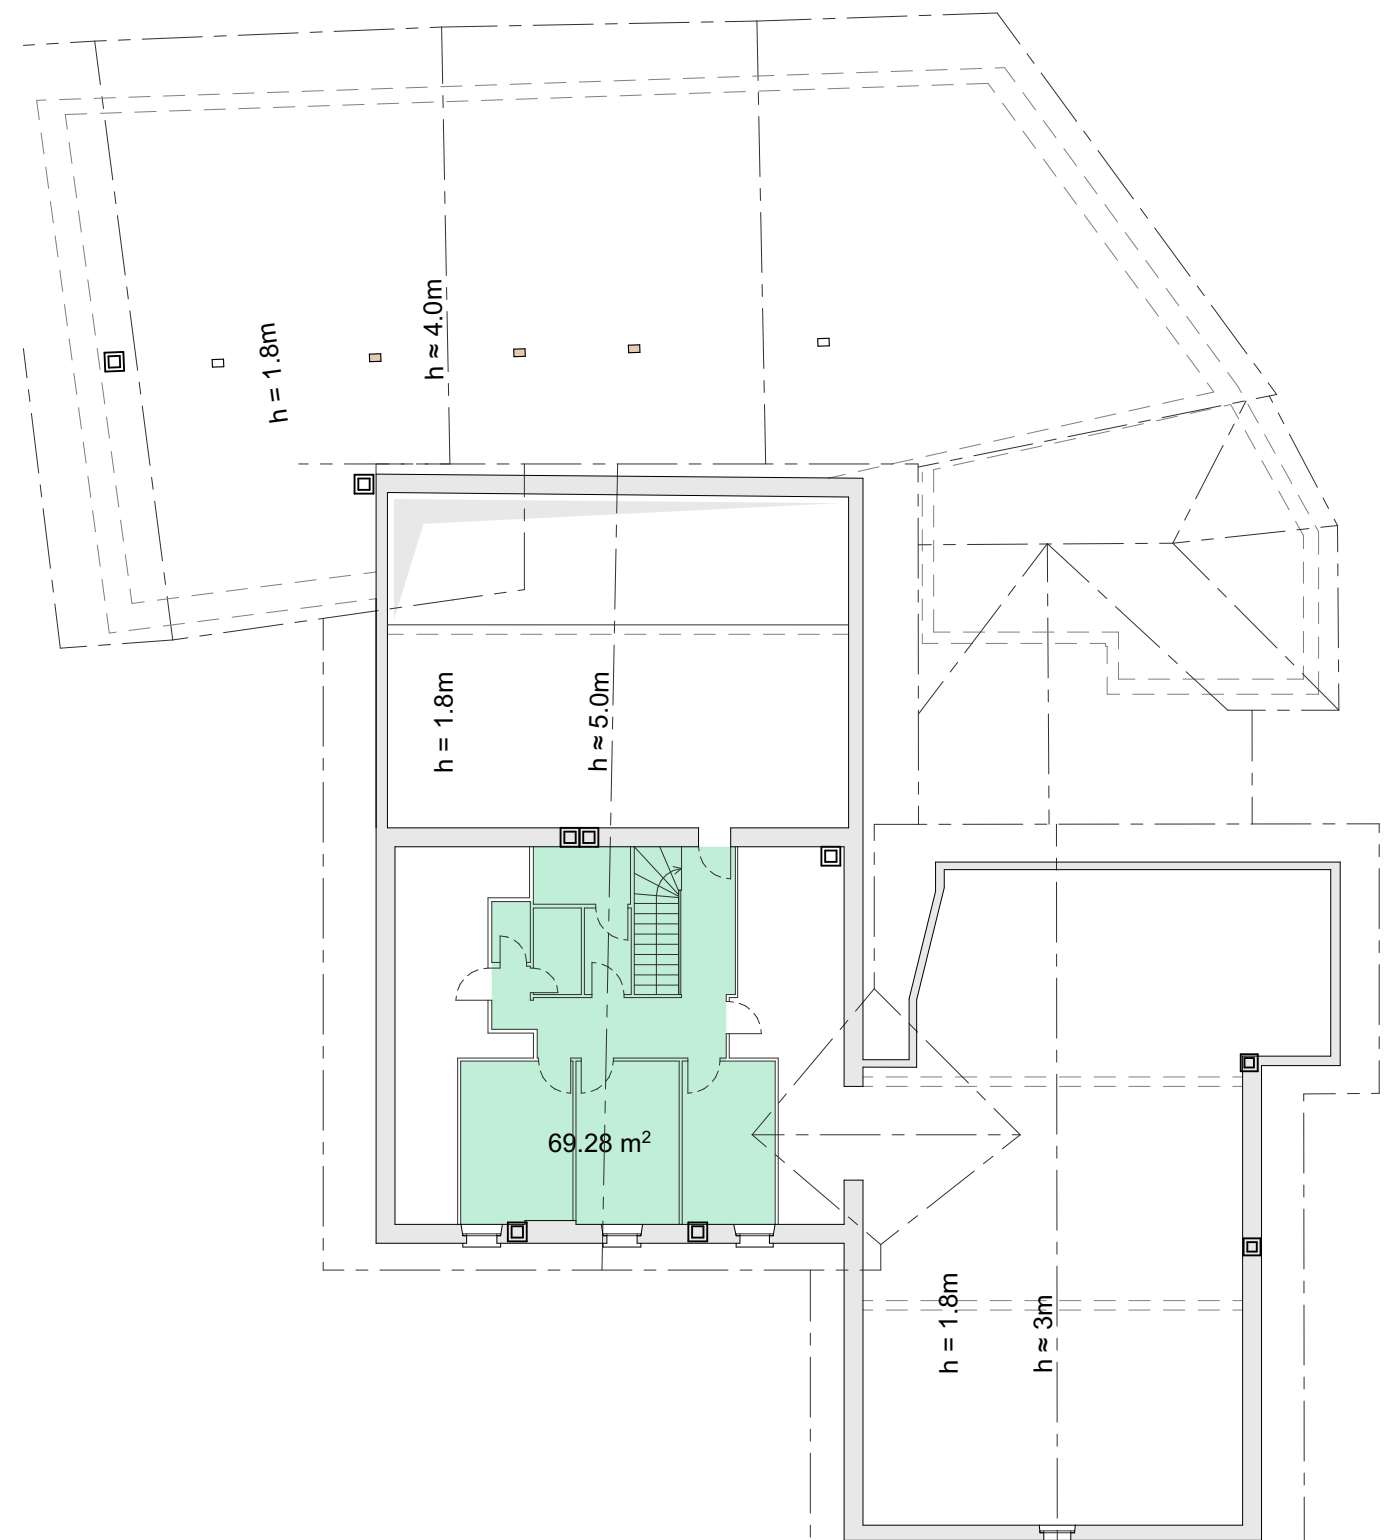


ATTIQUE

1:200


- SURFACES EXISTANTES
- ZONE A
 - ZONE B
 - ZONE C
 - ZONE D

- SURFACES POTENTIELLES SUPPLEMENTAIRES
- ZONE A
 - ZONE B
 - ZONE C
 - ZONE D


Maître d'ouvrage Commune de Curanens		Phase RELEVES	N° de plan 2305_REL_09a
Projet Ilot de l'Hôtel de France Cuarnens		Nom du plan SURFACES EXISTANTES	Echelle 1/200
N° du projet 2305_Cuarnens	N° de parcelle 104/106	Date 14.05.23	Modif. 30.07.23
589/1089 m2		Nom des vues SOUS-SOL - REZ - 1ER ETAGE - ATTIQUE	Format A2
Ingénieur civil & architecture Inea ingénierie civile & architecture sàrl Ch. de la Marjolatte 53 - 1052 Le Mont - M +4179 410 1453 - inea@inea.me		Dessin spo	

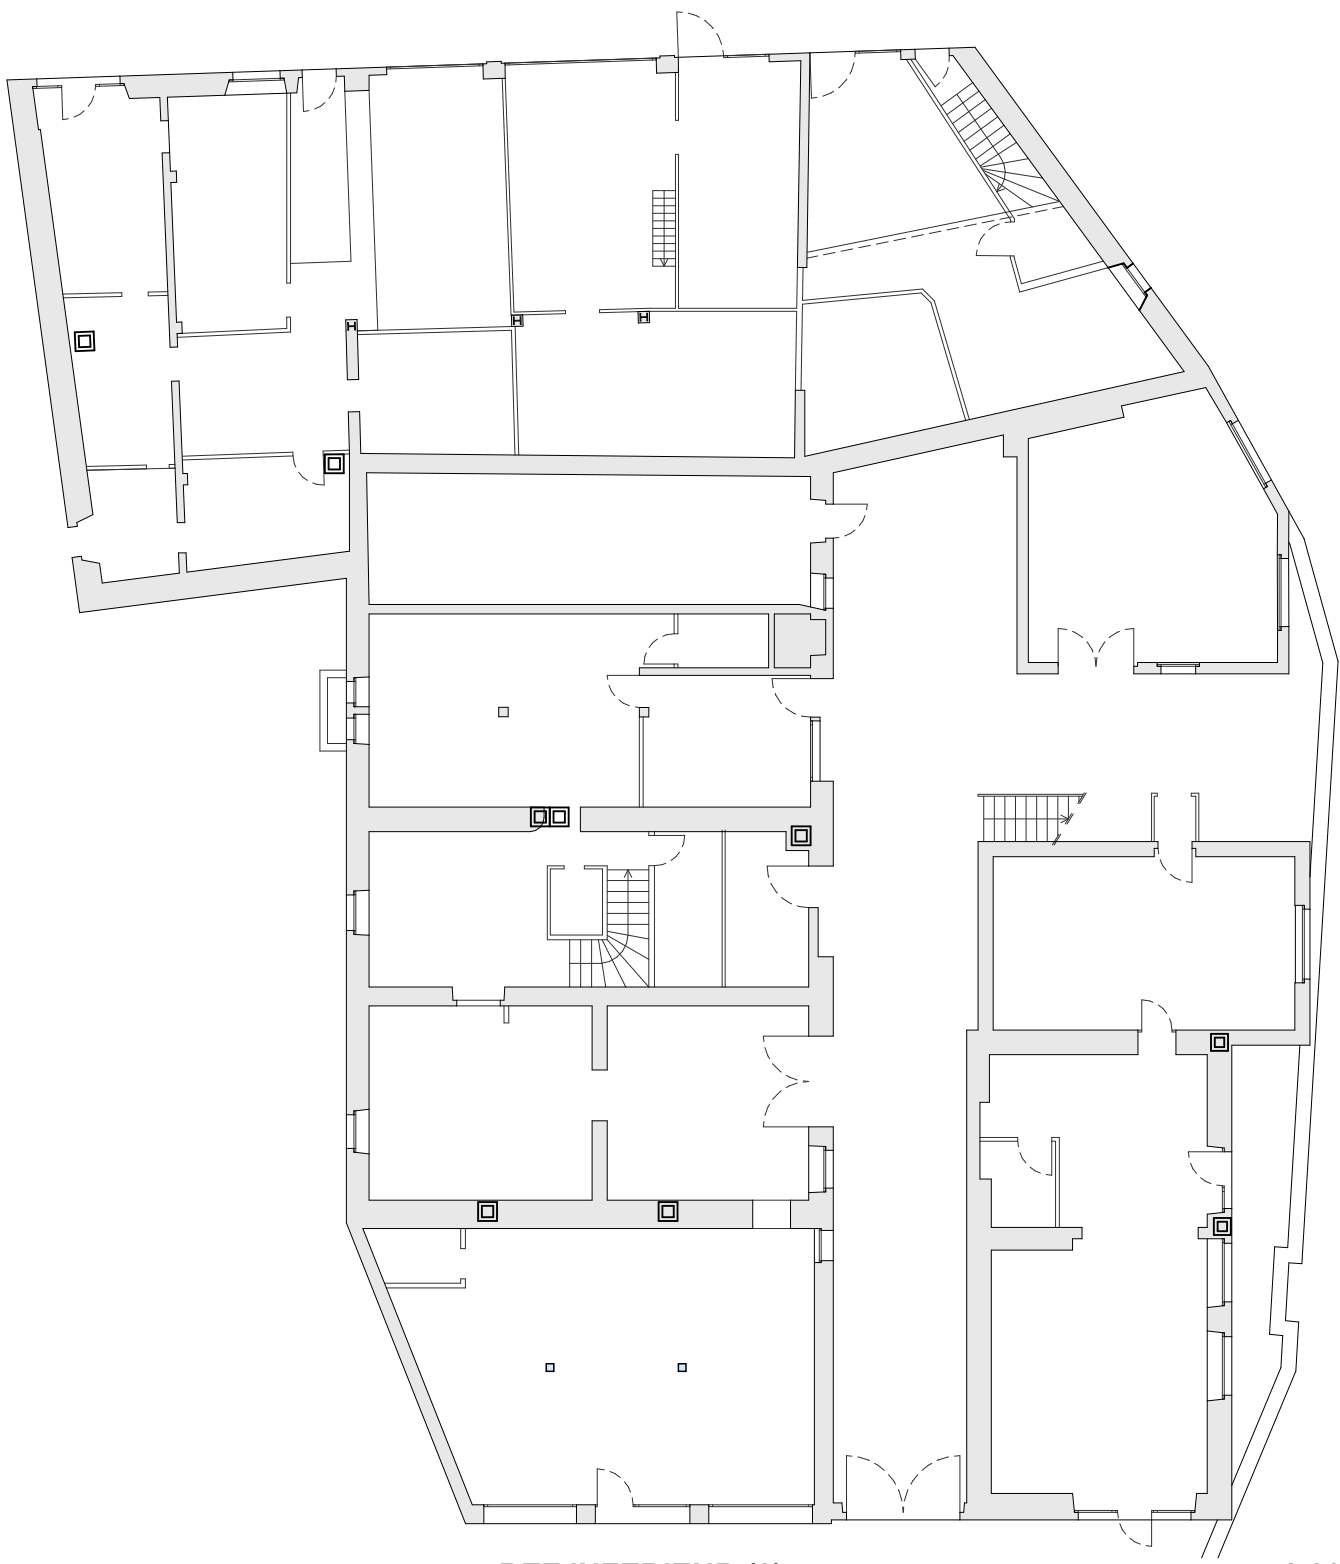


REZ INFERIEUR (2) 1:200

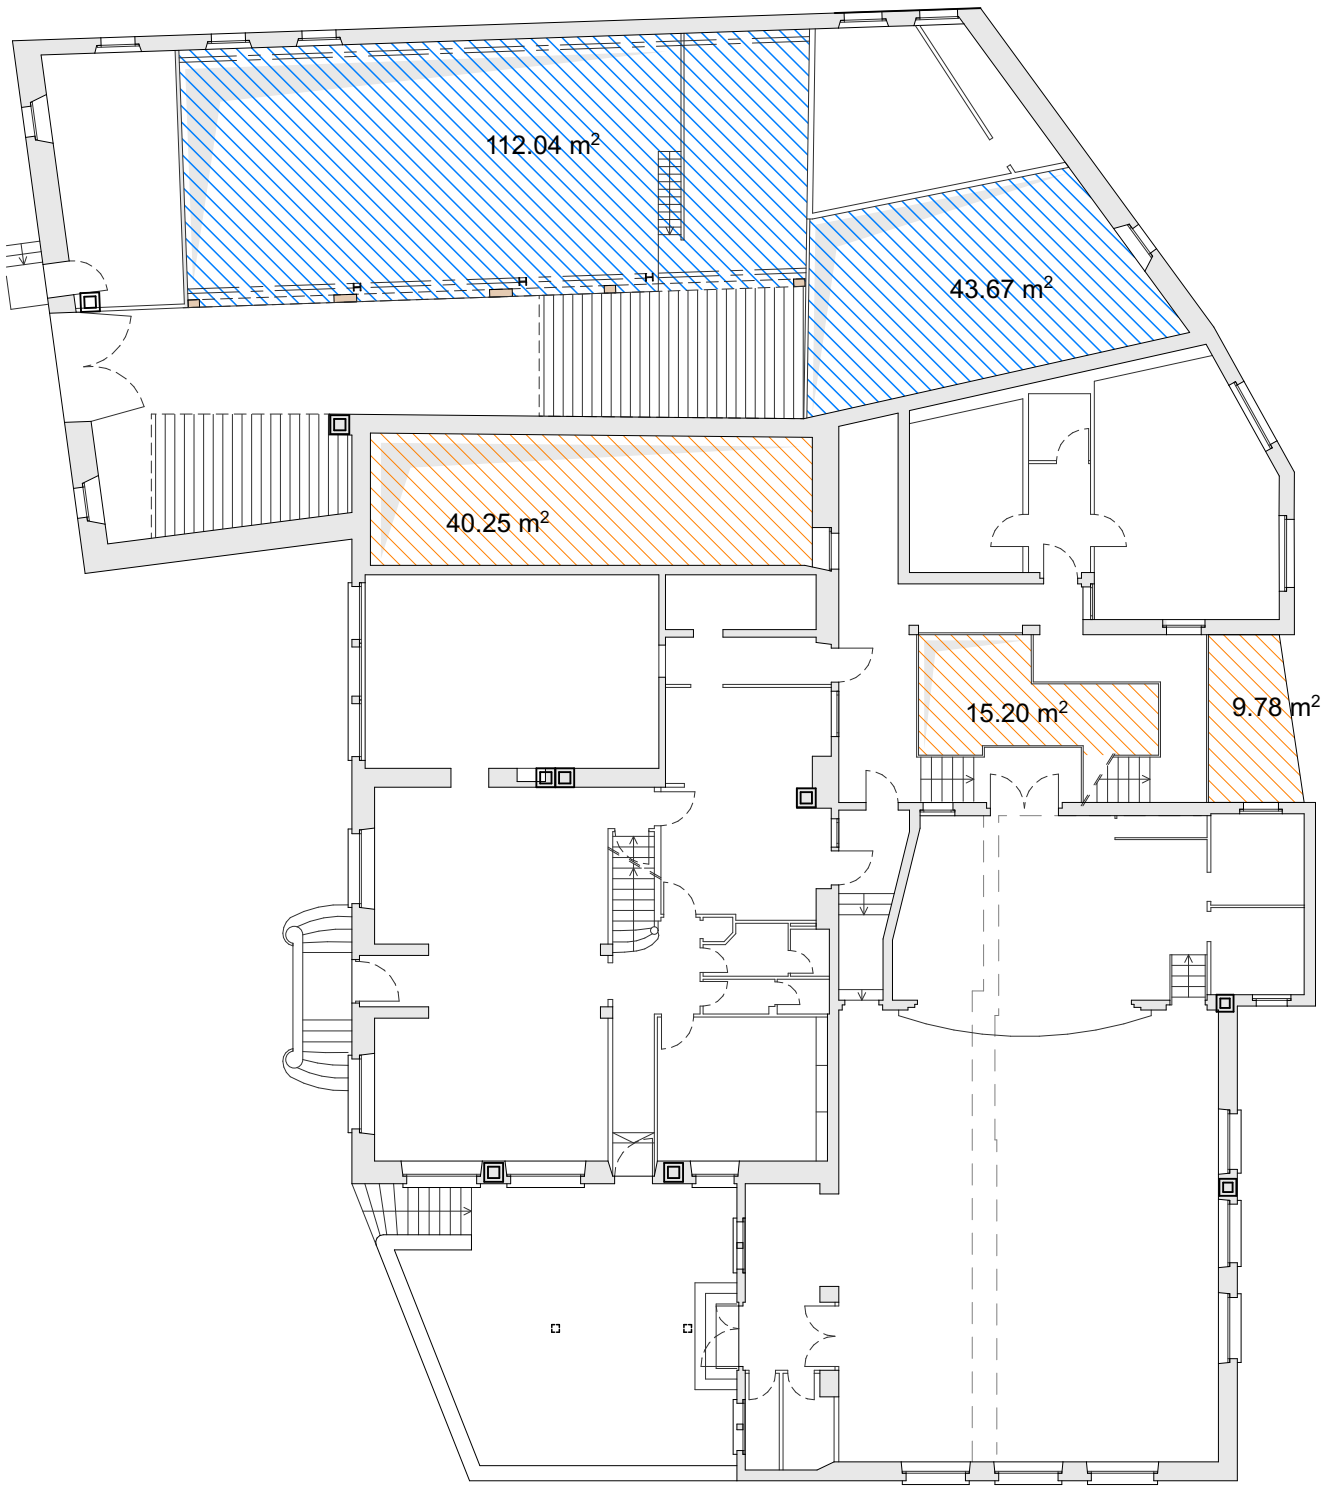

REZ SUPERIEUR (1) 1:200

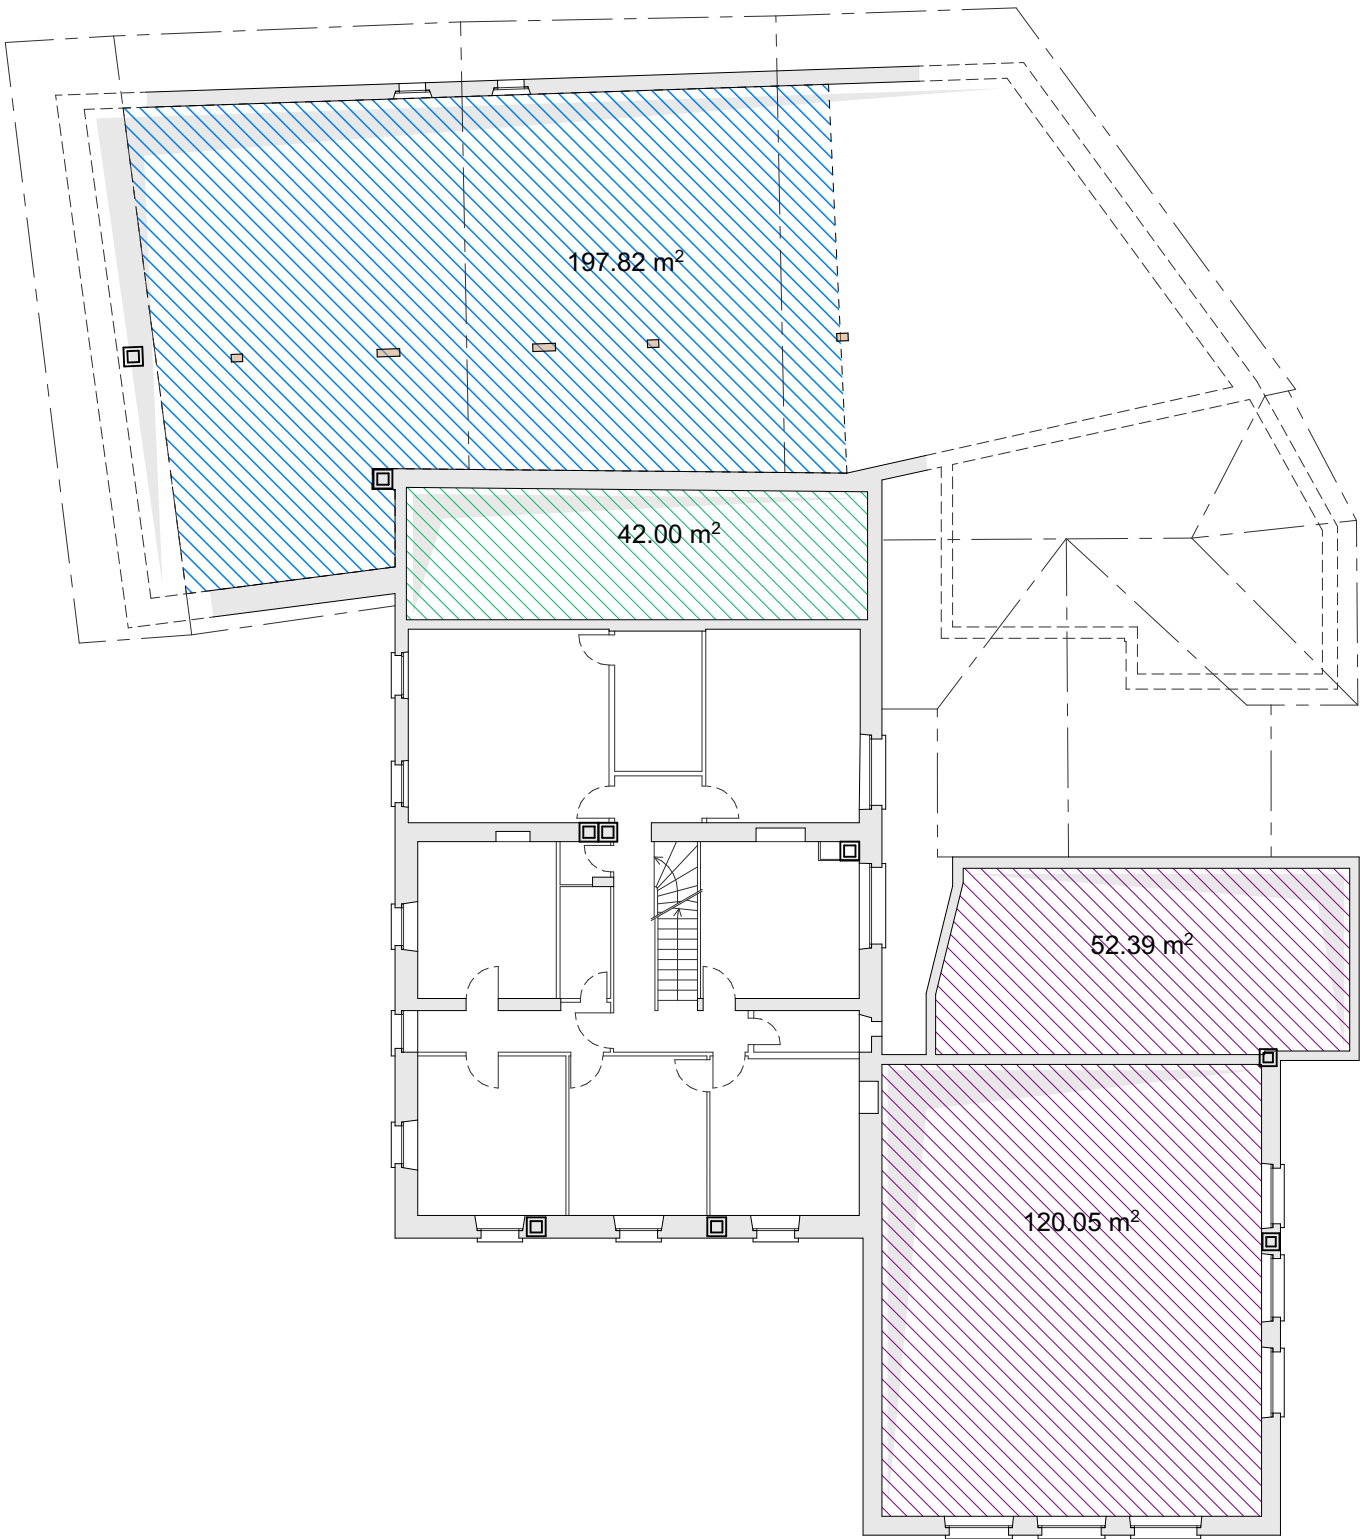

1ER ETAGE (2) 1:200



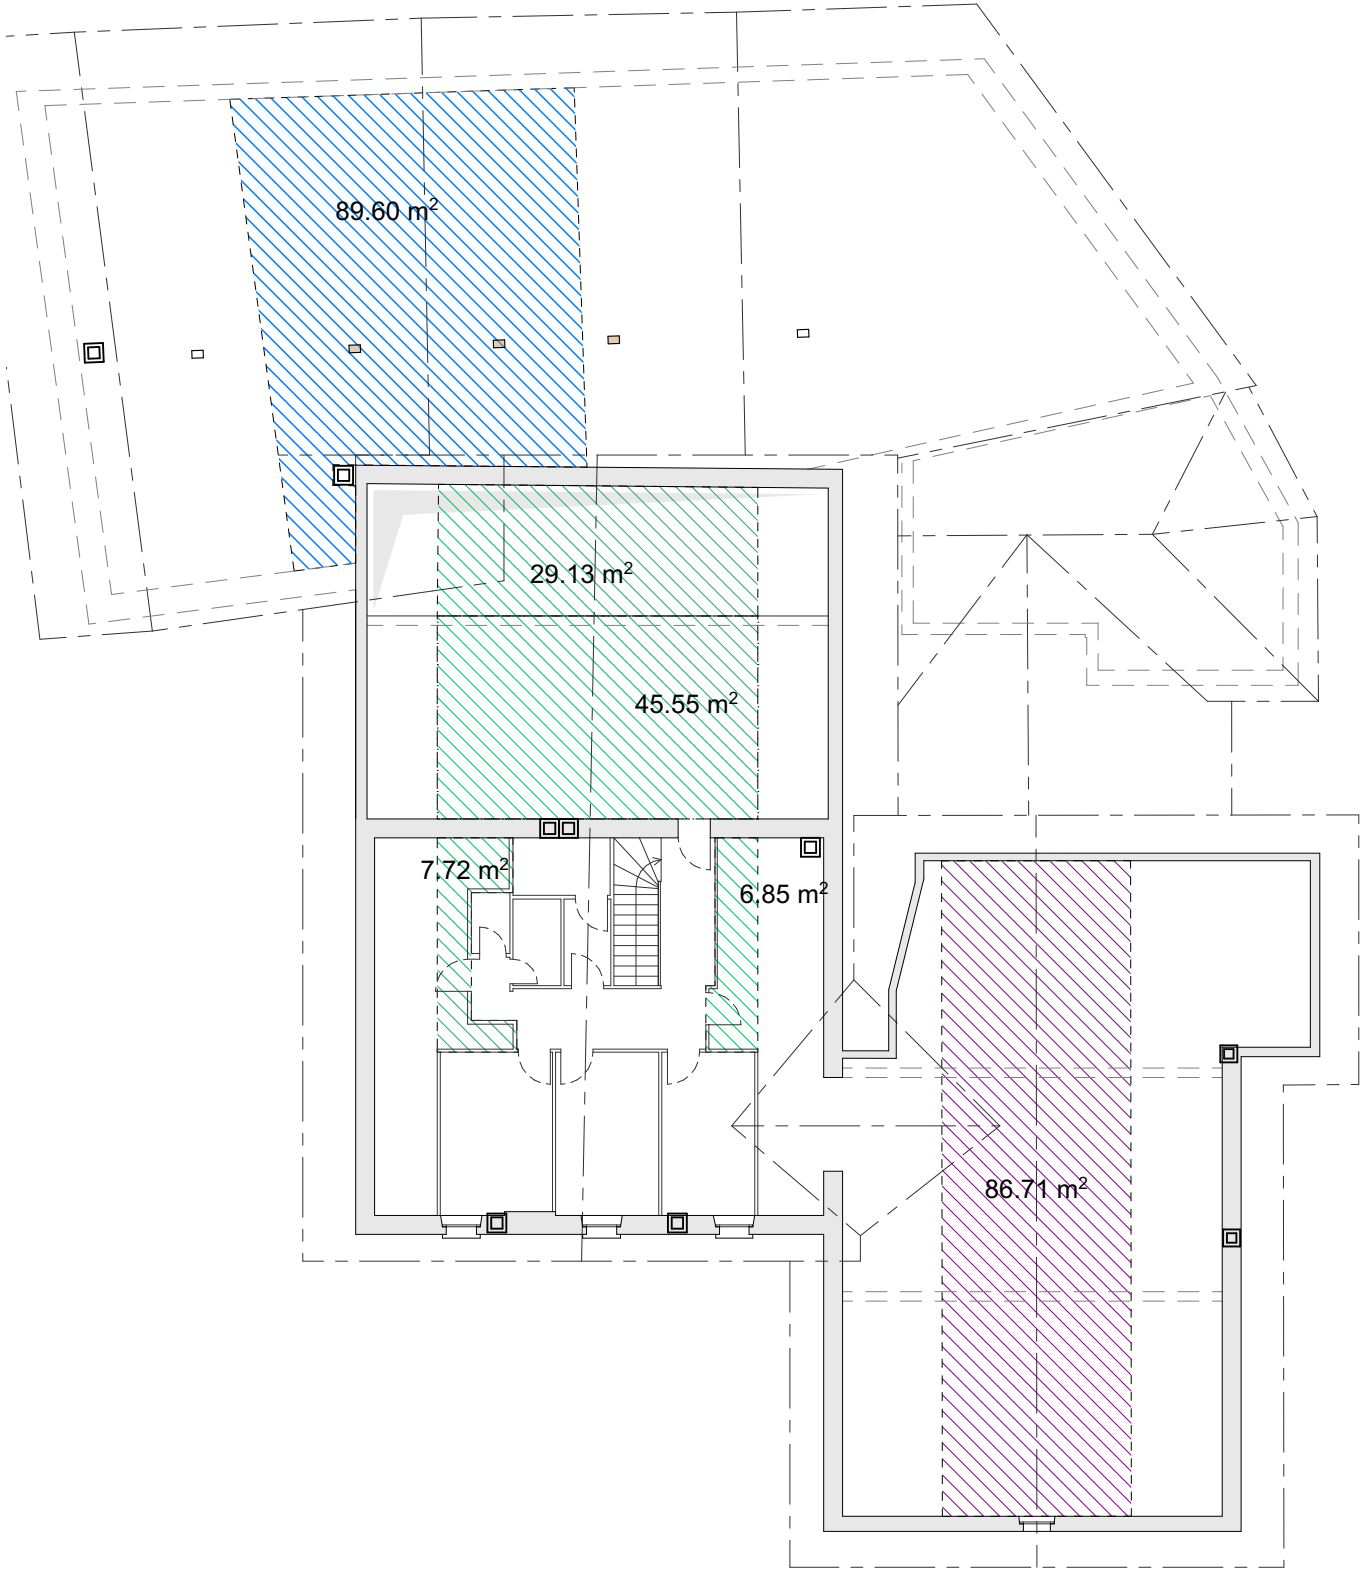


ATTIQUE (2) 1:200

SURFACES POTENTIELLES SUPPLEMENTAIRES

- ZONE A
- ZONE B
- ZONE C
- ZONE D

Maître d'ouvrage Commune de Curanens		Phase RELEVES	N° de plan 2305_REL_10
Projet Ilot de l'Hôtel de France Cuarnens		Nom du plan SURFACES POTENTIELLES SUPPLEMENTAIRES	Echelle 1/100
N° du projet 2305_Cuarnens	N° de parcelle 104/106 589/1089 m2	Date 14.05.23	Modif. —, —, —
Ingénieur civil et architecture Inea ingénierie civile & architecture sàrl Ch. de la Marjolatte 53 - 1052 Le Mont - M +4179 410 1453 - inea@inea.me		Nom des vues SOUS-SOL - REZ - 1ER ETAGE - ATTIQUE	Format A2
		Dessin spo	

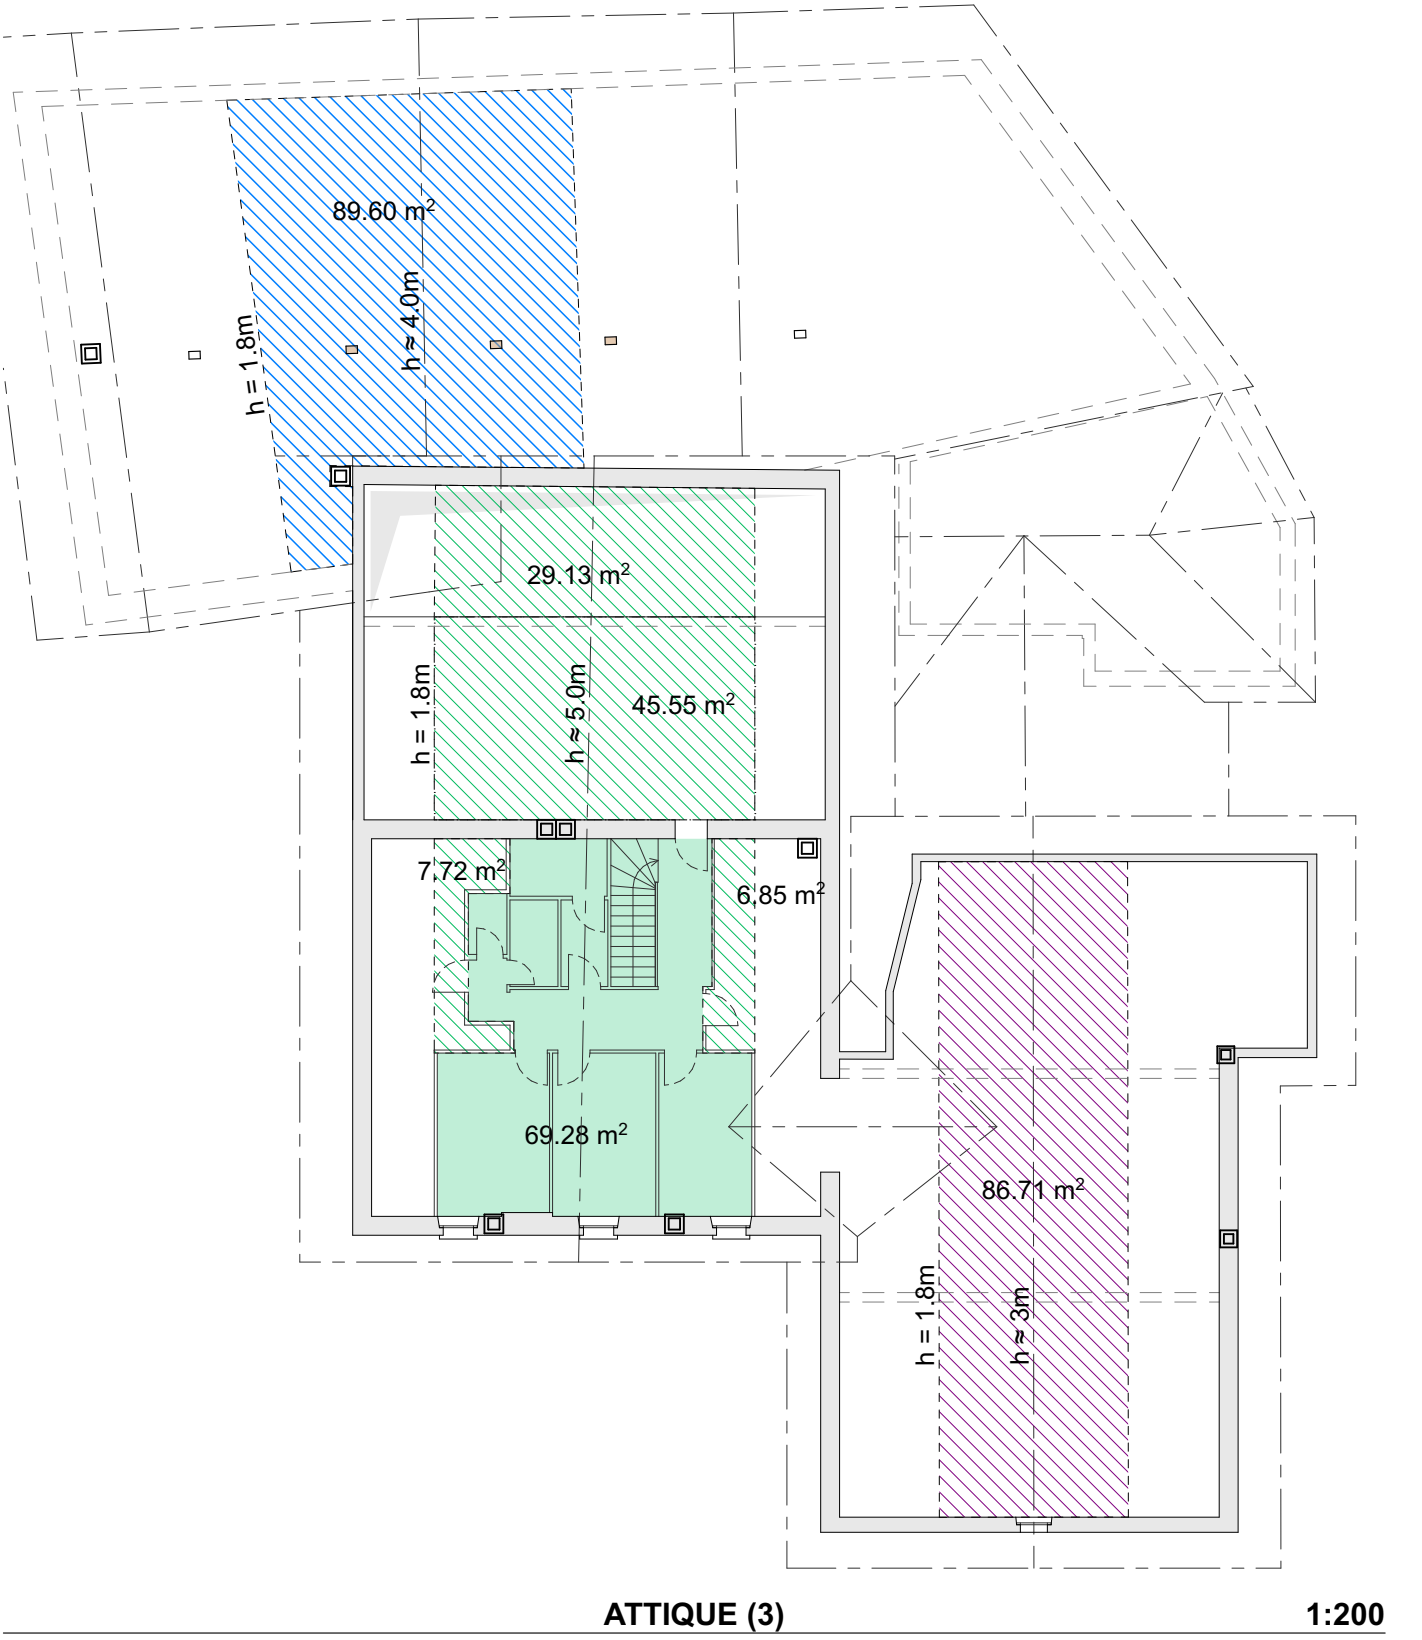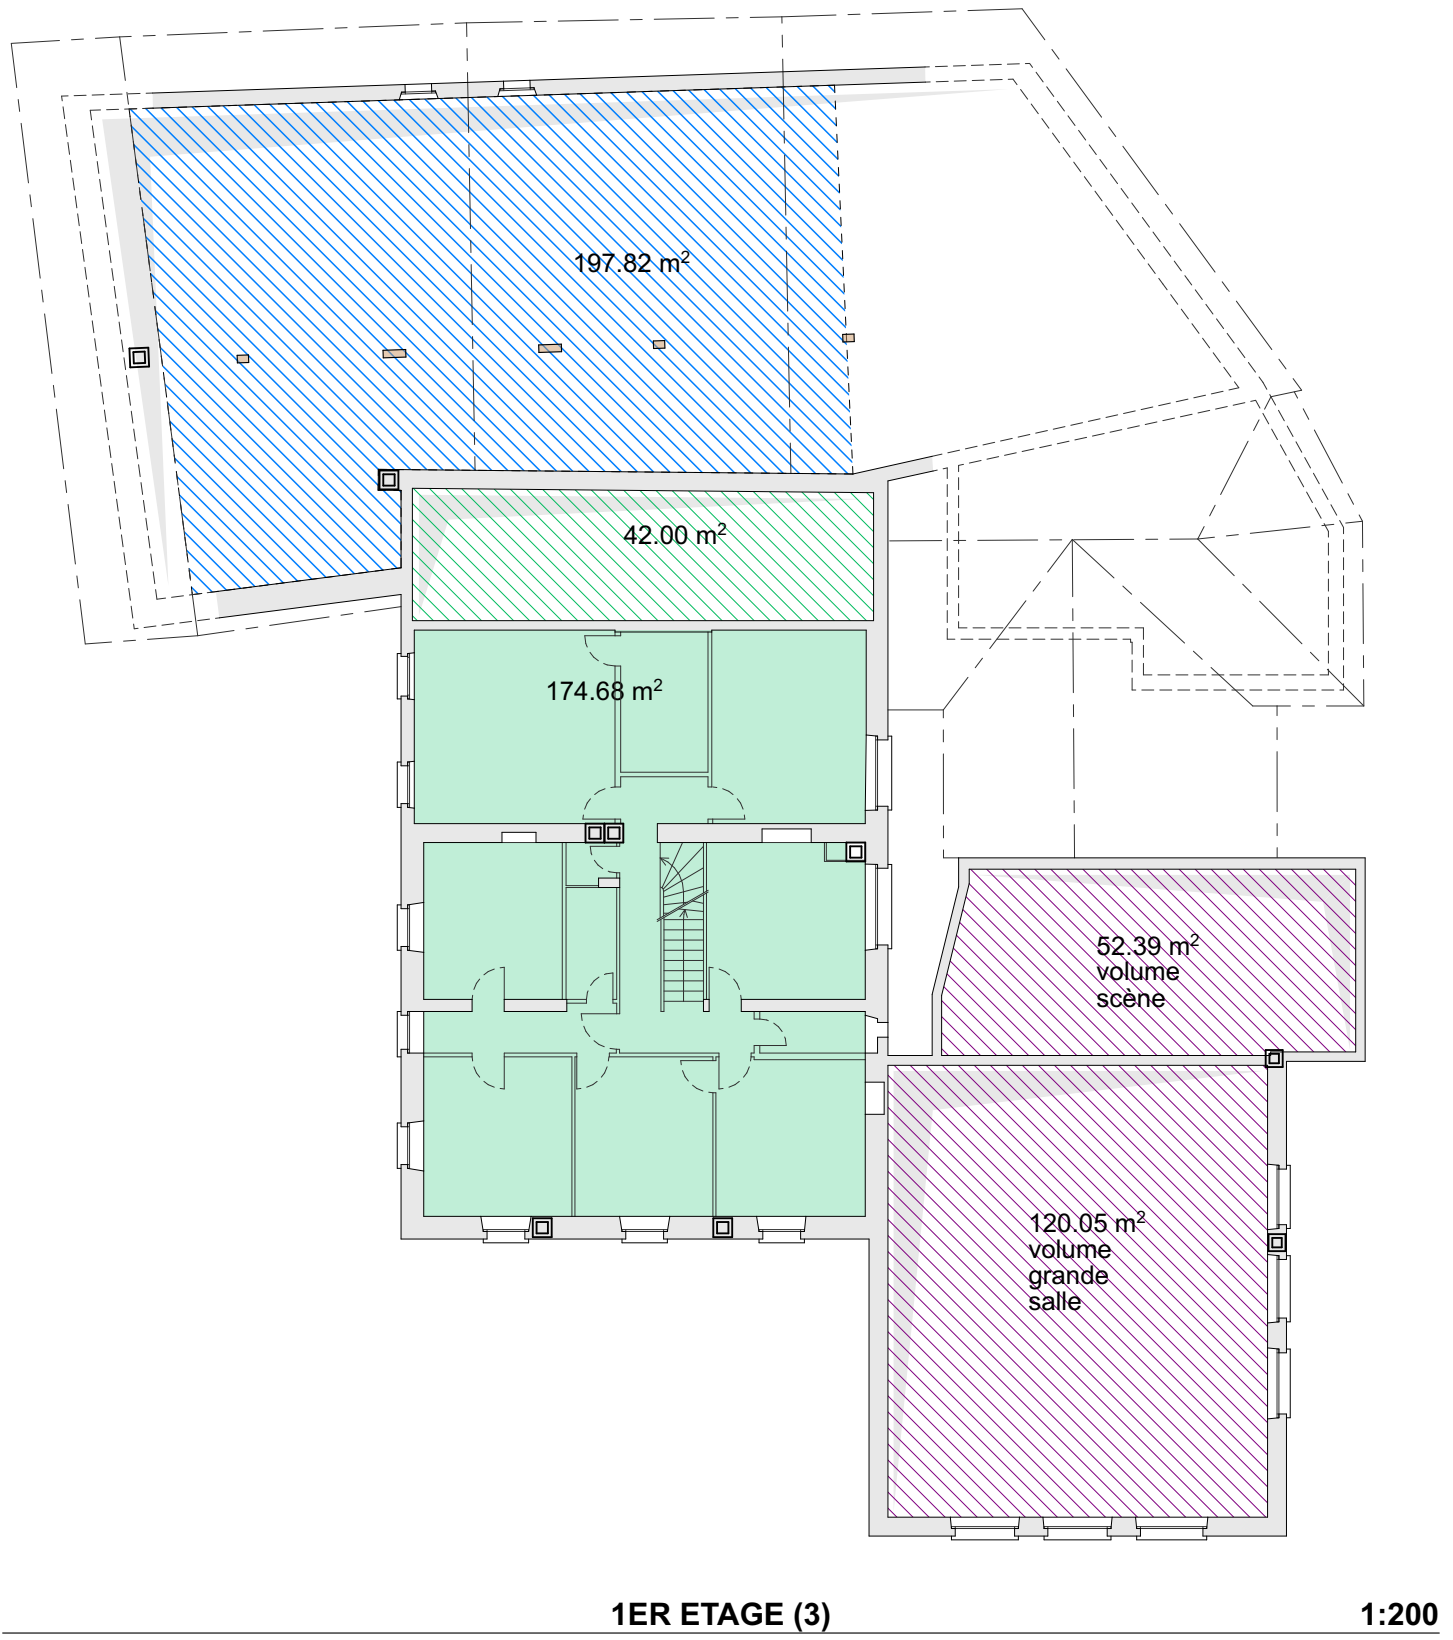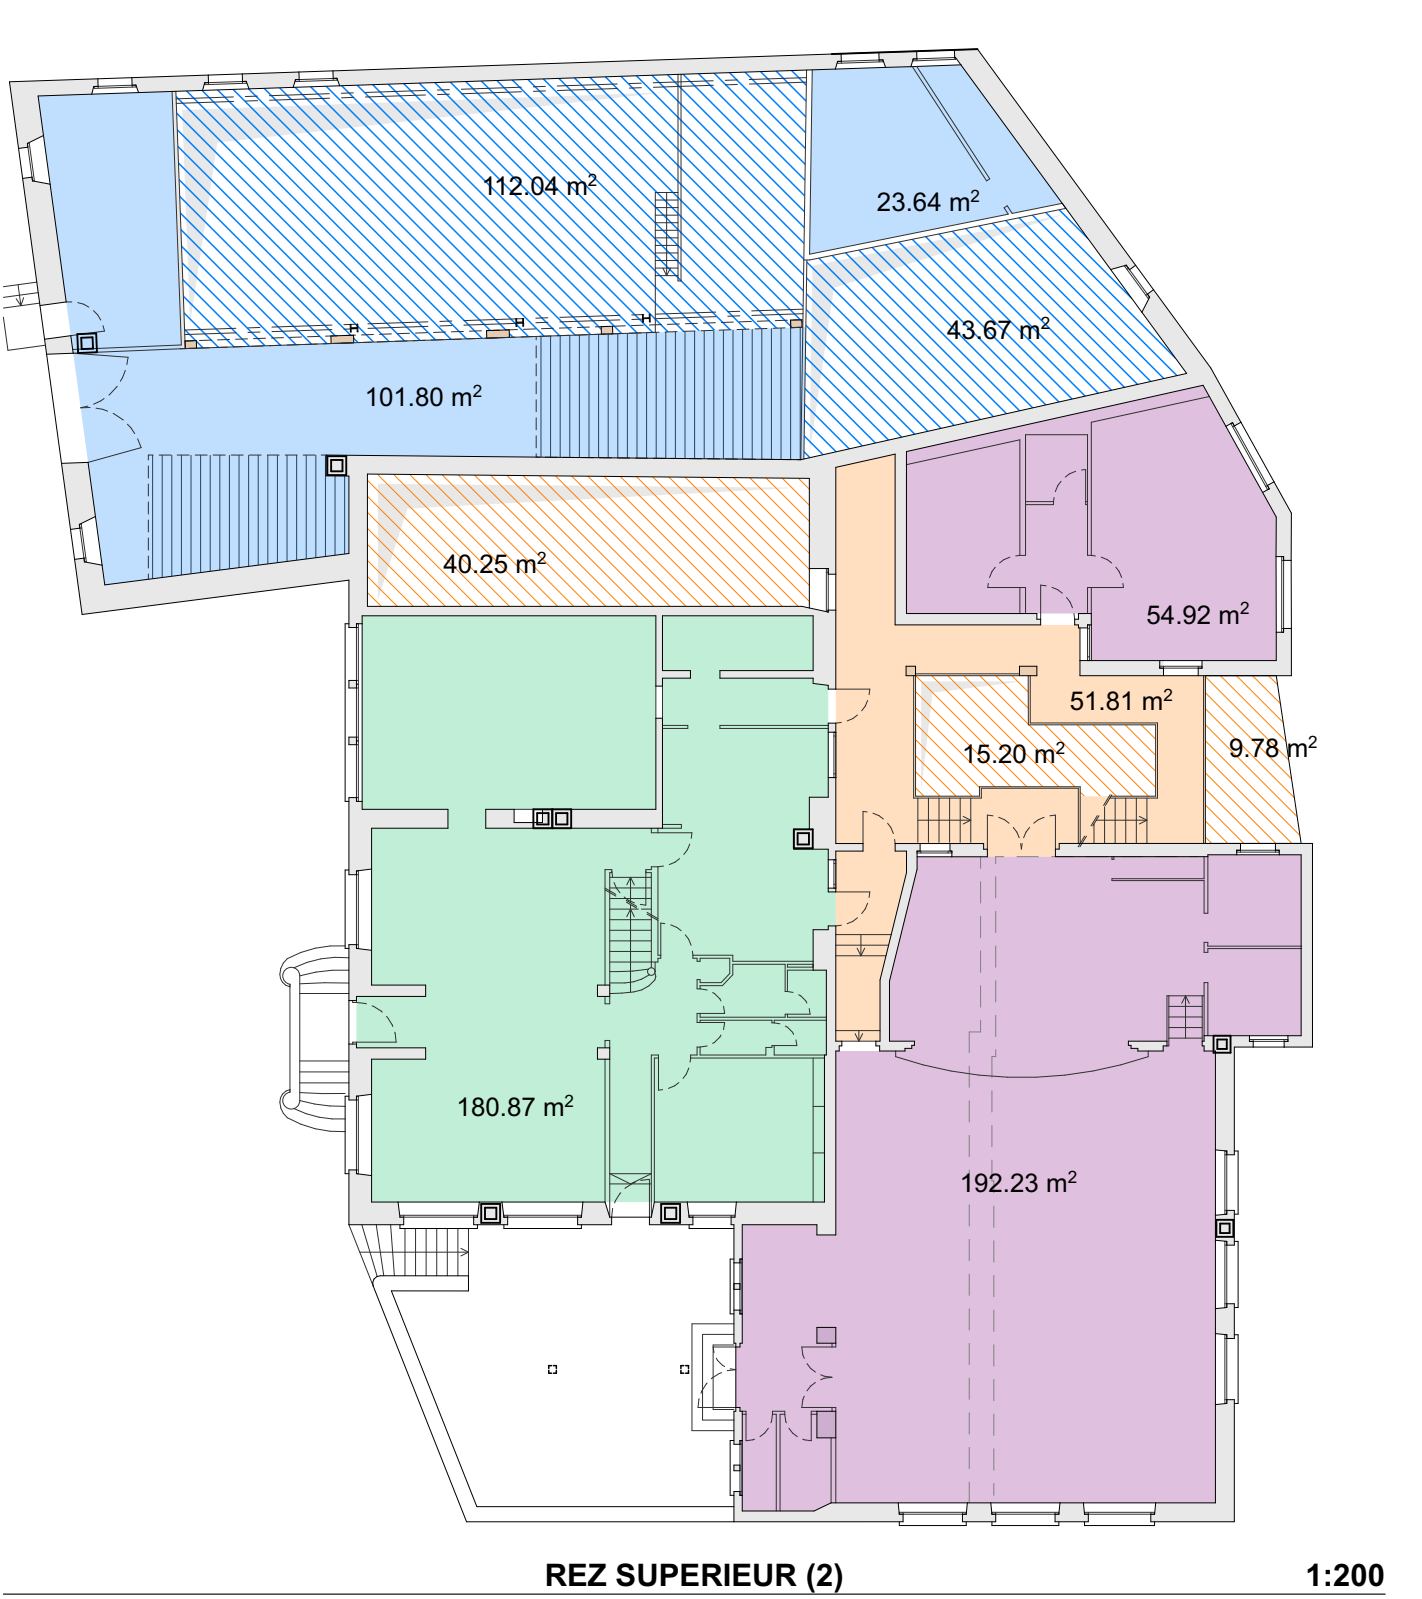

SURFACES EXISTANTES

- ZONE A
- ZONE B
- ZONE C
- ZONE D

SURFACES POTENTIELLES SUPPLEMENTAIRES

- ZONE A
- ZONE B
- ZONE C
- ZONE D

Maître d'ouvrage Commune de Curanens		Phase RELEVES	N° de plan 2305_REL_11
Projet Ilot de l'Hôtel de France Cuarnens		Nom du plan SURFACES POTENTIELLES SUPPLEMENTAIRES	Echelle 1/100
N° du projet 2305_Cuarnens	N° de parcelle 104/106	Date 14.05.23	Modif. —, —, —
589/1089 m2		Nom des vues SOUS-SOL - REZ - 1ER ETAGE - ATTIQUE	Format A2
Ingénieur civil & architecture Inea ingénierie civile & architecture sàrl Ch. de la Marjolatte 53 - 1052 Le Mont - M +4179 410 1453 - inea@inea.me		Dessin spo	

ZONES

zone Azone Bzone Czone DA+B+C+D

TOTAUX NETS PAR NIVEAU m2

482.37 m2644.84 m2384.32 m2852.75 m22 364.28 m2

REZ INFERIEUR	TOTAL PROJETE	148.51 m2	163.44 m2	267.28 m2	284.18 m2	863.41 m2
	SURFACES EXISTANTES	148.51 m2	163.44 m2	267.28 m2	284.18 m2	863.41 m2
	POTENTIEL SUPPLEMENTAIRE	0 m2	0 m2	0 m2	0 m2	0 m2

REZ SUPERIEUR	TOTAL PROJETE	247.15 m2	180.87 m2	117.04 m2	281.15 m2	826.21 m2
	SURFACES EXISTANTES	247.15 m2	180.87 m2	51.81 m2	125.44 m2	605.27 m2
	POTENTIEL SUPPLEMENTAIRE	0 m2	0 m2	65.23 m2	155.71 m2	220.94 m2

1ER ETAGE	TOTAL PROJETE	0 m2	216.68 m2	0 m2	197.82 m2	414.5 m2
	SURFACES EXISTANTES	0 m2	174.68 m2	0 m2	0 m2	174.68 m2
	POTENTIEL SUPPLEMENTAIRE	0 m2	42 m2	0 m2	197.82 m2	239.82 m2

ATTIQUE	TOTAL PROJETE	86.71 m2	83.85 m2	0 m2	89.6 m2	260.16 m2
	SURFACES EXISTANTES	0 m2	69.28 m2	0 m2	0 m2	69.28 m2
	POTENTIEL SUPPLEMENTAIRE	86.71 m2	14.57 m2	0 m2	89.6 m2	190.88 m2

Maitre d'ouvrage Commune de Curanens	Phase RELEVES	N° de plan 2305_REL_12
		Echelle 1/100
Projet Ilot de l'Hôtel de France Cuarnens	Nom du plan TABLEAU DES SURFACES	Date 30.07.23
N° du projet 2305_Cuarnens	N° de parcelle 104/106 589/1089 m2	Modif. — . — . —
	Nom des vues tableau des surfaces v02	Format A3
		Dessin spo
Ingénieur civil & architecture Inea ingénierie civile & architecture sàrl Ch. de la Marjolatte 53 - 1052 Le Mont - M +4179 410 1453 - inea@inea.me		